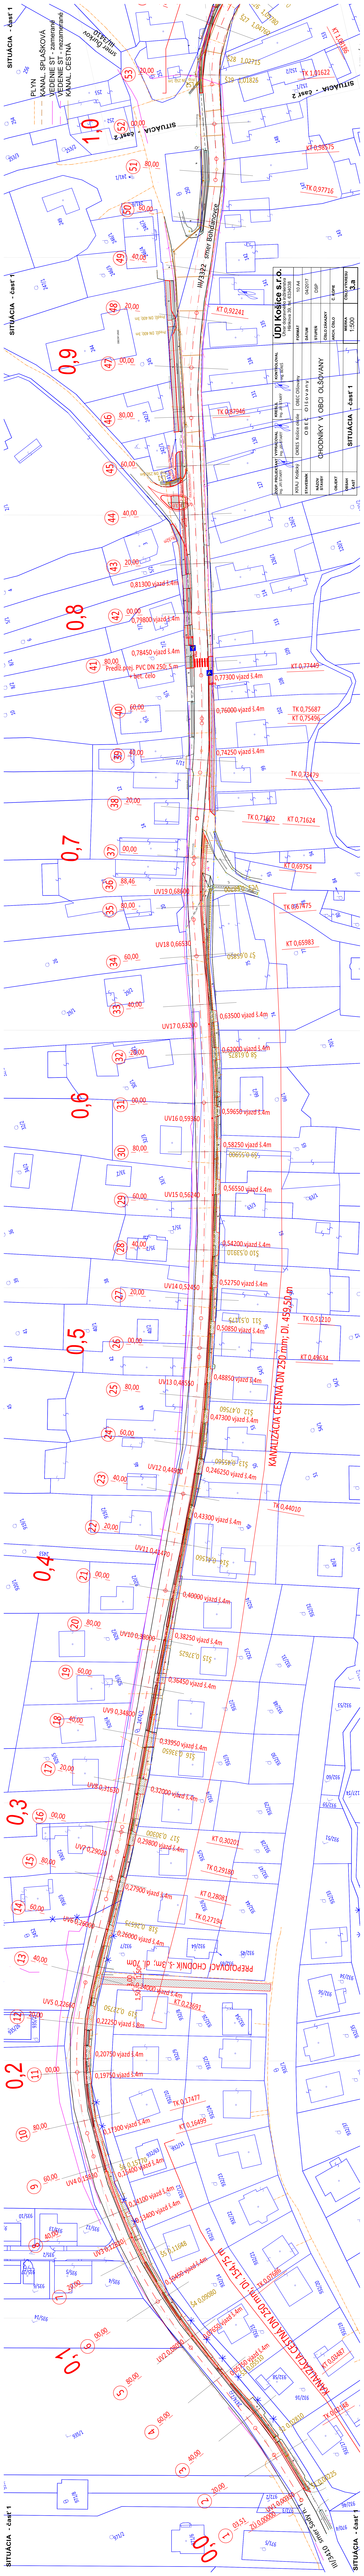
SITUÁCIA - časť 1
PLYN
PLYNOVÁ PRÍPOJKA
VEDENIE ST - zemomný
KÁBEL ČESTNÁ
SITUÁCIA - časť 2
SITUÁCIA - časť 1
SITUÁCIA - časť 1
SITUÁCIA - časť 1