




VZOROVÝ REZ km 0,000 - 0,710  
1 : 25

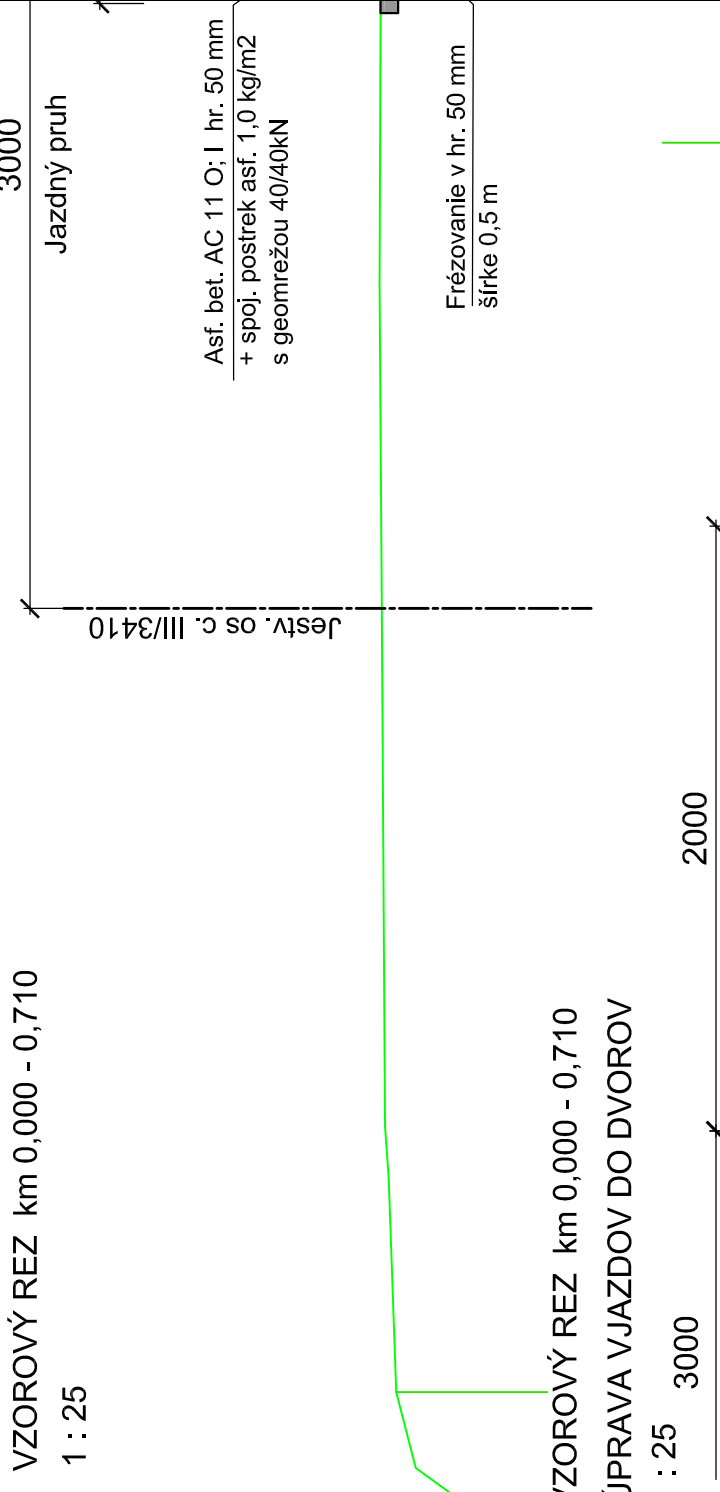


VZOROVÝ REZ km 0,000 - 0,710  
ÚPRAVA VJAZDOV DO DVOROV  
1 : 25

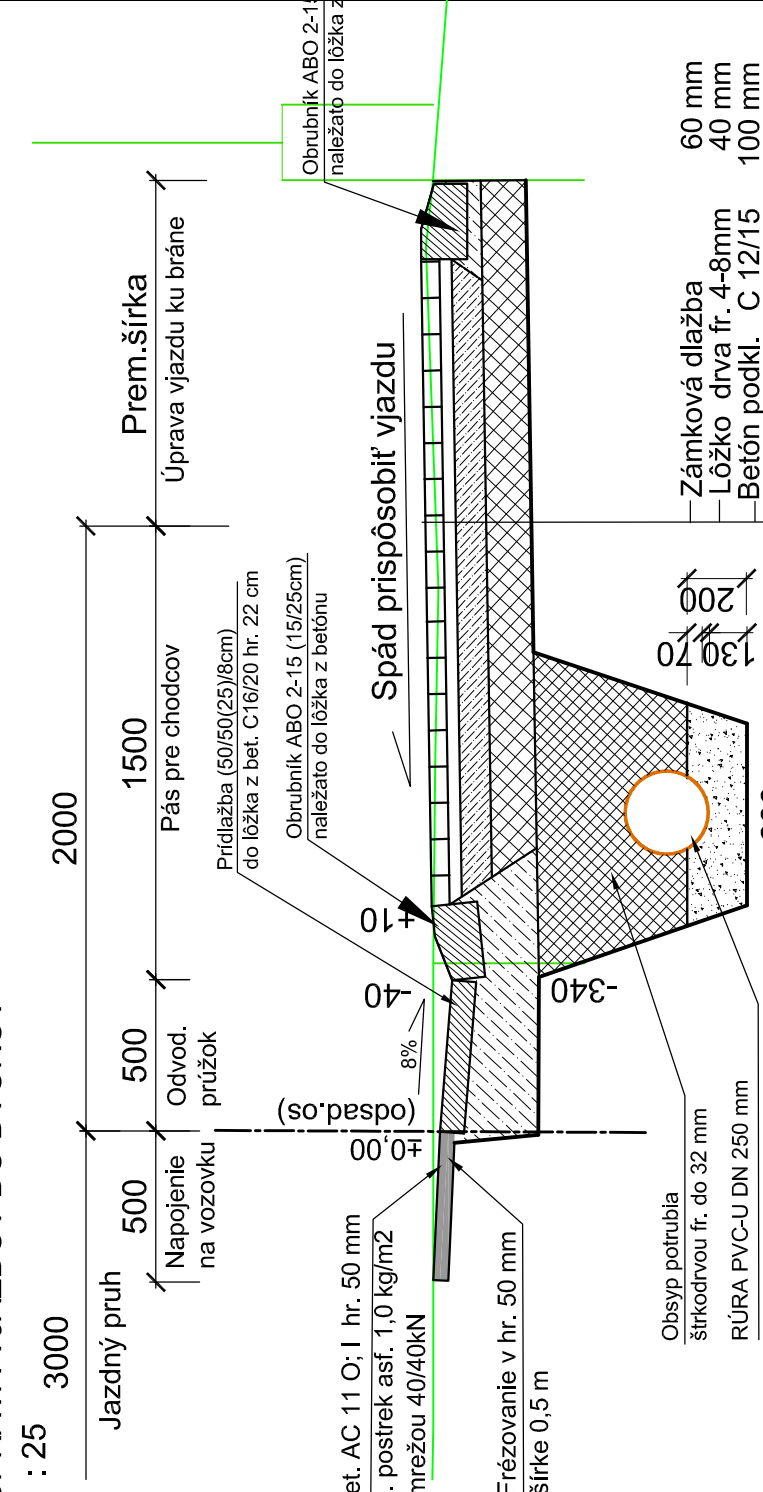


ÚPRAVA OBRUBNÍKOV U VJAZDOV - prechodov  
1 : 25

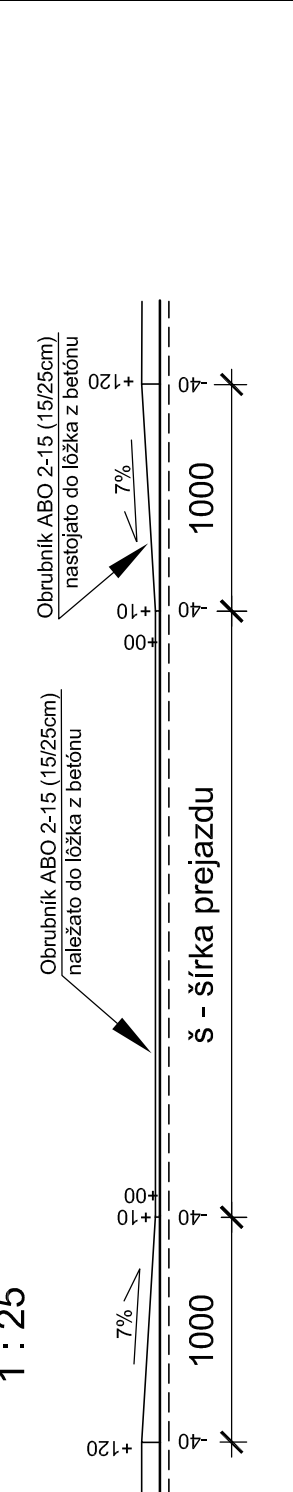


VZOROVÝ REZ km 0,750 - 0,940  
1 : 25

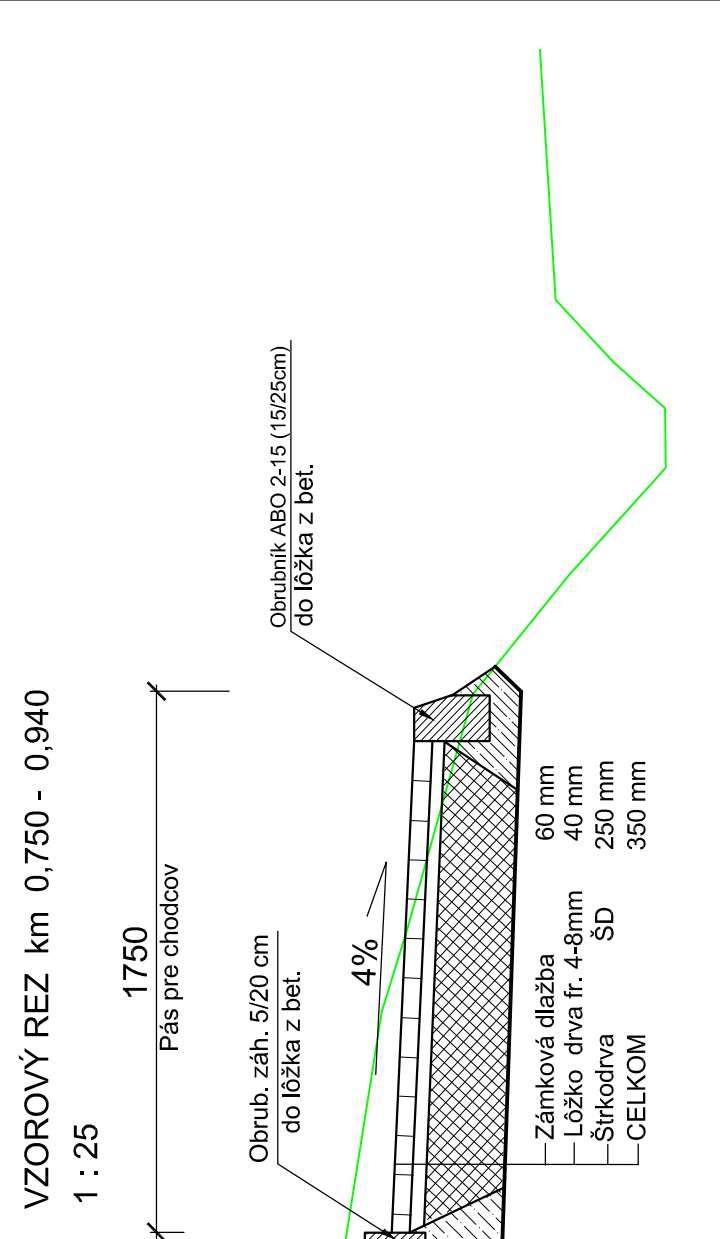

VZOROVÝ REZ VJAZDOM km 1,000 - 1,460  
1 : 25

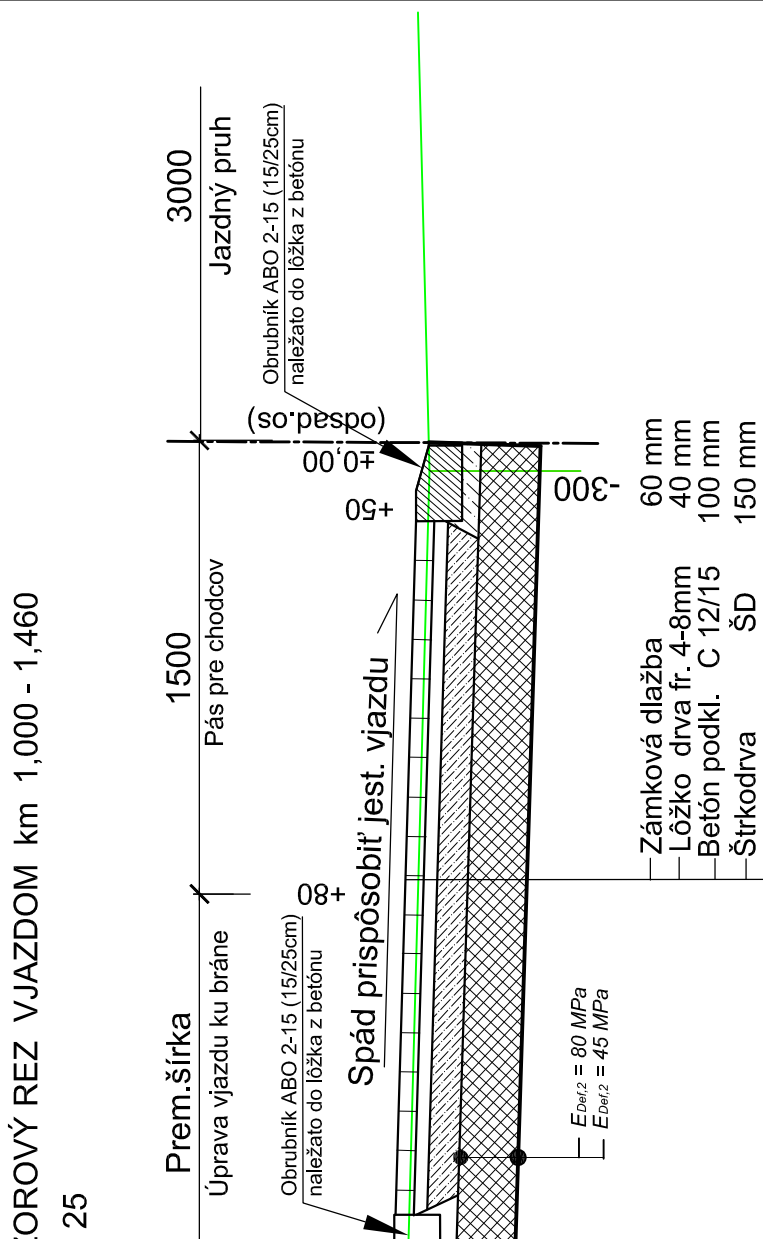

VZOROVÝ REZ prepojovací chodník  
1 : 25

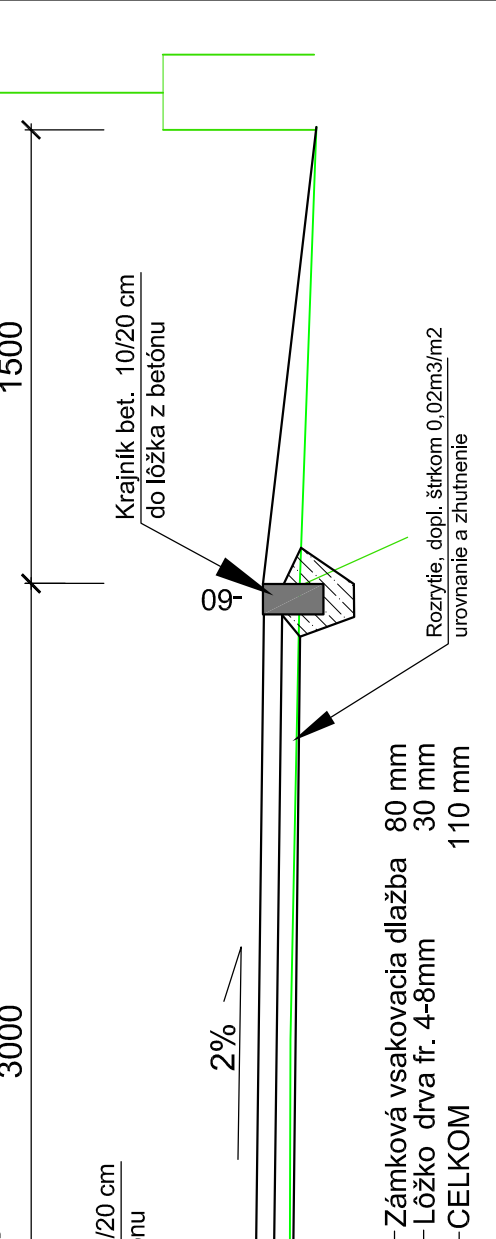

ZODP. PROJEKTANT Ing. Jiří STARY	VYPRACOVAL Ing. Jiří STARY	KRESLIL Ing. Jiří STARY	KONTROLOVAL Ing. Béreš	ÚDÍ KOŠICE s.r.o. Utvar dopravného inžinierstva Hlímkova 39, tel. 6334038
KRAJ Košícký	OKRES Košice okolie	OBEC Olšovany	FORMÁT 4A4	
STAVEBNÍK	OBEC OLŠOVANY		DÁTUM 04/2017	
NÁZOV STAVBY	CHODNÍKY V OBCI OLŠOVANY		STUPEŇ DSP	
OBJEKT			ČÍSLO ZAKAZKY	Č. KOPIE
OBSAH ČASŤ	VZOROVÉ REZY		MIERKA 1:25	ČÍSLO VÝKRESU 5