POZDĹŽNY REZ
M 1:50

PF. 62 - km 1,18571

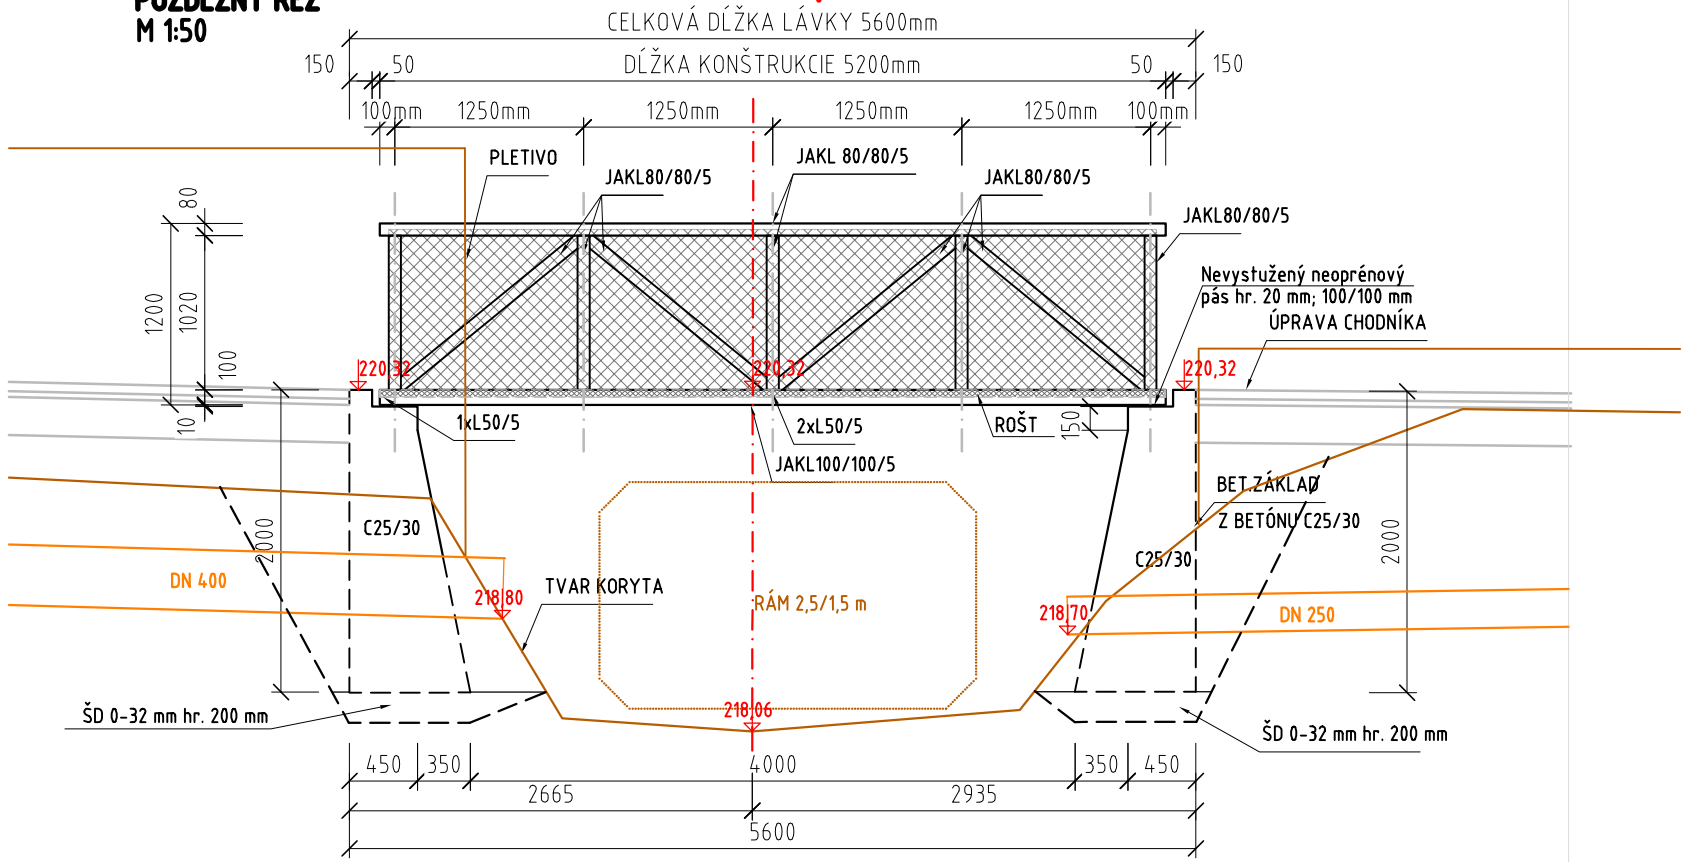

PÔDORYS
M 1:50

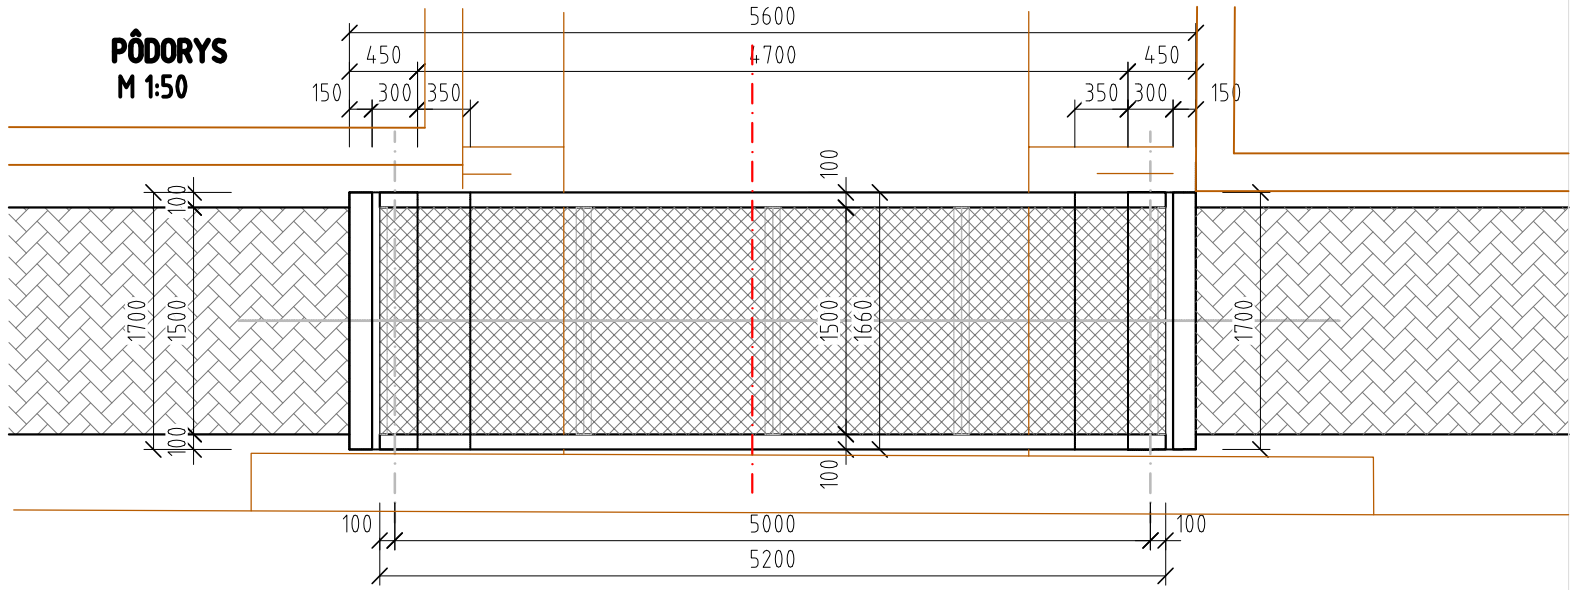

PRIEČNY REZ
M 1:50

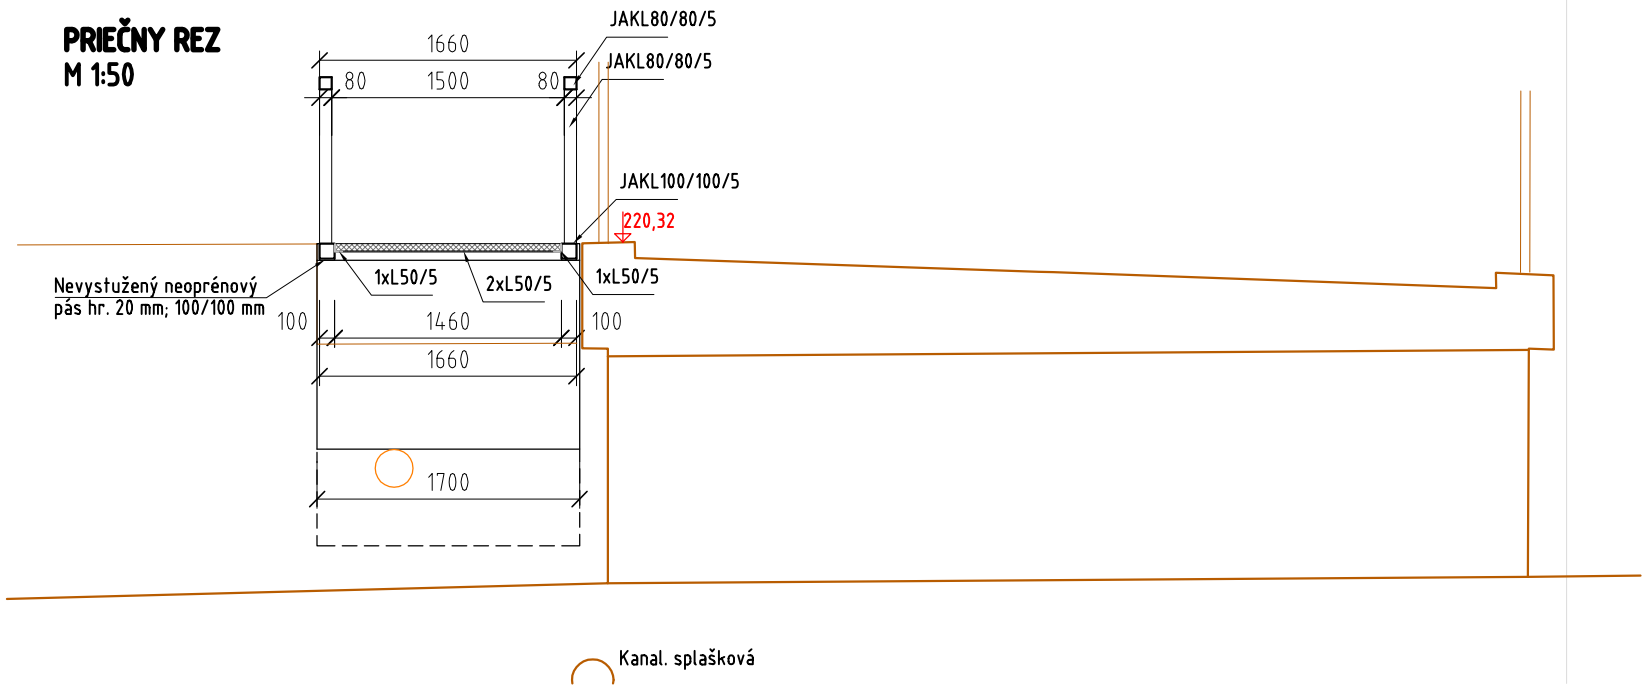

VÝKAZ MATERIÁLU

POLOŽKA	PRVOK	ROZMER [mm]	POČET ks	HMOTNOSŤ [kg/m]	CELKOM HMOTNOSŤ [kg]	
					CEL. DĹŽKA[m]	HMOTNOSŤ [kg]
1	Jäckl	100x100x5mm; dĺ. 5,2 m	2	14,68	10,4	152,67
2	Jäckl	80x80x5mm; dĺ.5,2 m	2	11,60	10,4	120,64
3	Jäckl	80x80x5mm; dĺ.1,02 m	10	11,60	10,2	118,32
4	Jäckl	80x80x5mm; dĺ.1,55 m	8	11,60	12,4	143,84
5	"L" profil	50x50x5mm; dĺ.1,46 m	8	3,77	11,68	44,03
6	"L" profil	50x50x5mm; dĺ.1,15 m	8	3,77	9,2	34,68
7	Rošt pozink.	50x2mm; 5,2x1,5 m		21,0	7,8 m2	163,80
8	Pletivo Bod.zvar, Zn+PVC	5,2x1,1 m	2	1,5	11,4 m2	17,10
HMOTNOSŤ SPOLU				[kg]		795,08
HMOTNOSŤ CELKOM				[kg]	795,08	

ZODP. PROJEKTANT Ing. Jiří STARÝ	VYPRACOVAL Ing. Jiří STARÝ	KRESLIL Ing. Jiří STARÝ	KONTROLOVAL Ing. BÉREŠ	**ÚDI Košice s.r.o.** Útvar dopravného inžinierstva Hlinkova 39, tel. 6334038	
KRAJ Košický	OKRES Košice okolie	OBEC Olšovany		FORMÁT	2 A4
STAVEBNÍK	OBEC Olšovany			DÁTUM	04/2017
NÁZOV STAVBY	CHODNÍKY V OBCI OLŠOVANY			STUPEŇ	DSP
				ČÍSLO ZÁKAZKY	
OBJEKT				ARCH. ČÍSLO	Č. KÓPIE
OBSAH ČASŤ	L Á V K A			MIERKA 1 : 50	ČÍSLO VÝKRESU 12