


km 0,860

km 0,840

km 0,820

OSADENIE ŽLABU BGU-Z NW 300 G, č.0, dl. 6 +19 m 1 : 10

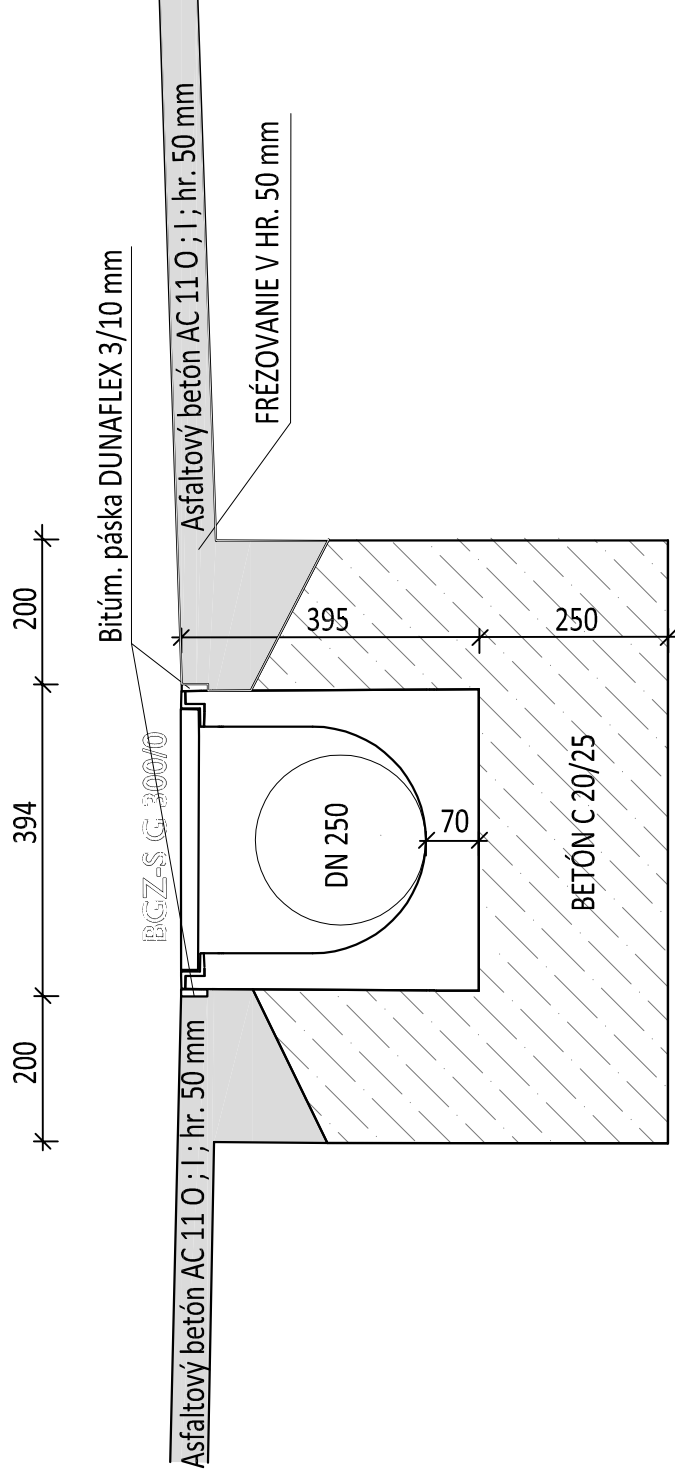

ZODP. PROJEKTANT Ing. Jiří STARY	VYPRACOVAL Ing. Jiří STARY	KRESLIL Ing. Jiří STARY	KONTROLOVAL Ing. BĚRĚŠ	ÚDI Košice s.r.o. Útvar dopravného inžinierstva Hlinkova 39, tel. 6334038
KRAJ Košický	OKRES Košice okolie	OBEC Oišovany	FORMÁT 2 A4	
STAVEBNÍK	OBEC Oišovany			DÁTUM 04/2017
NÁZOV STAVBY	CHODNÍKY V OBCI OIŠOVANY			STUPEŇ DSP
OBJEKT				ČÍSLO ZÁKAZKY
OBSAH ČASŤ	OSADENIE ŽLABU BGU-Z			ARCH. ČÍSLO Č. KÓPIE
				MIERKA 1 : 100
				ČÍSLO VÝKRESU 11