


OSADENIE ŽLABU BGU-Z NW 300 G, č.0 , dĺ. 6 m 1 : 10

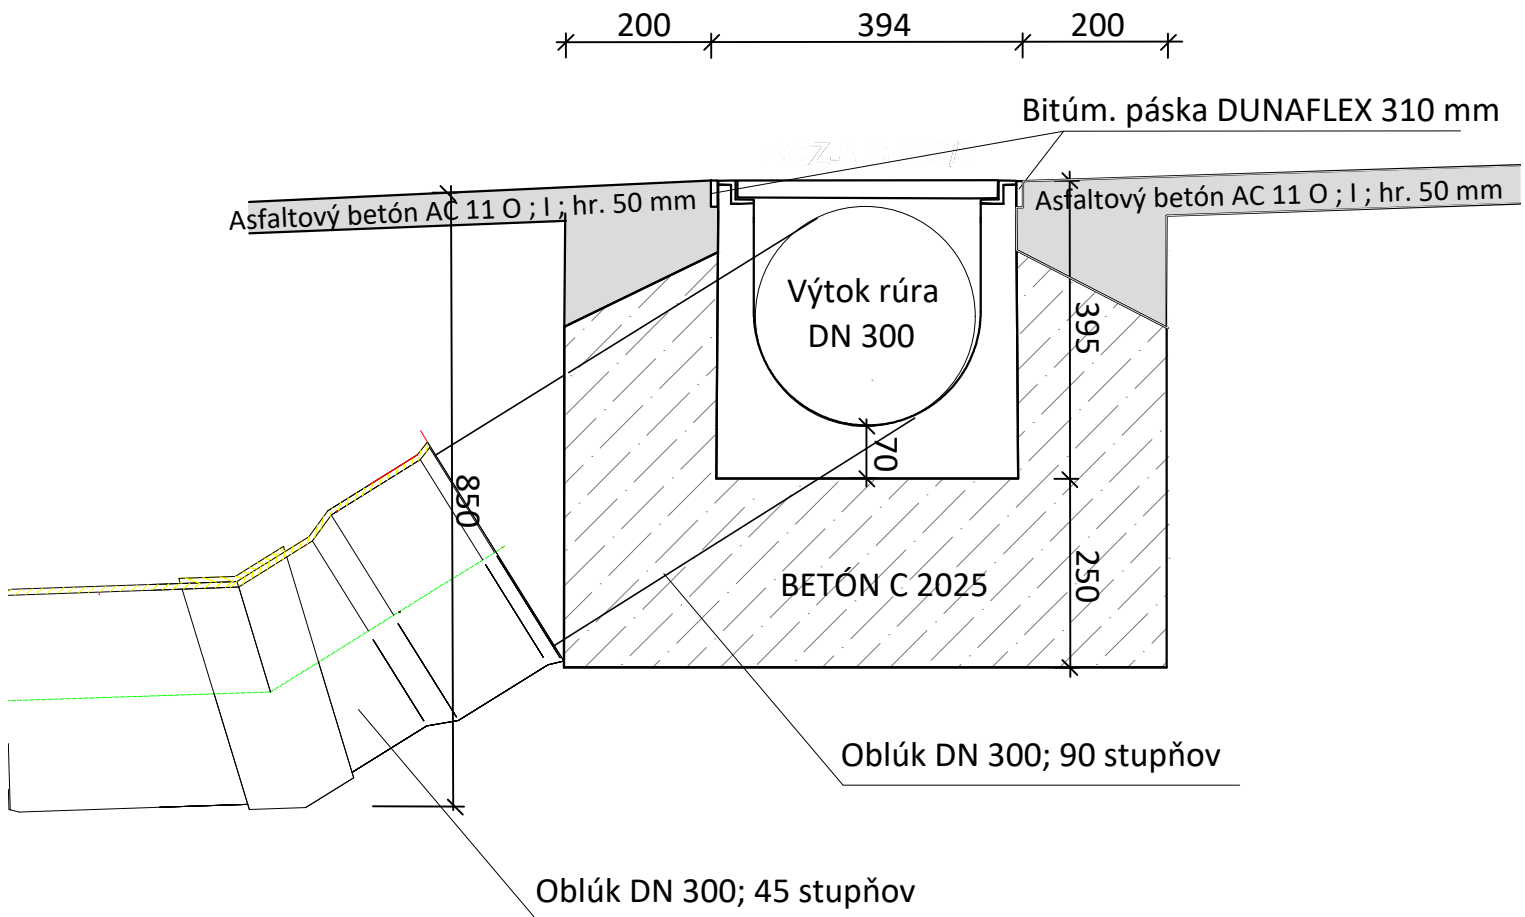

ZODP. PROJEKTANT Ing. Jiří STARÝ	VYPRACOVAL Ing. Jiří STARÝ	KRESLIL Ing. Jiří STARÝ	KONTROLOVAL Ing. BÉREŠ	ÚDI Košice s.r.o. Útvar dopravného inžinierstva Hlinkova 39, tel. 6334038	
KRAJ Košický	OKRES Košice okolie	OBEC Olšovany	FORMÁT	1 A4	
STAVEBNÍK	OBEC Olšovany		DÁTUM	08/2019	
NÁZOV STAVBY	Dobudovanie základnej technickej infraštruktúry pre obyvateľov MRK v obci Olšovany		STUPEŇ	DSP	
OBJEKT	REKONŠTRUKCIA MK + CHODNÍK		ČÍSLO ZÁKAZKY		
OBSAH ČASŤ	OSADENIE ŽLABU BGU-Z		ARCH. ČÍSLO	Č. KÓPIE	
			MIERKA 1 : 10	ČÍSLO VÝKRESU 9	