

Pozdĺžny profil chodník M 1:1000100
Rozsah: km 0,00000 - km 0,09472

DRUH POZEMKOV
ÚZEM. EVIDENČ. JEDNOTKA
OKRES:
KRAJ

SKLONOVÉ POMERY

KÓTY DNA KANALIZÁCIE


KÓTY NIVELETY

KÓTY TERÉNU

POROVNÁVACIA ROVINA

STANIČENIE v m

SMEROVÉ POMERY

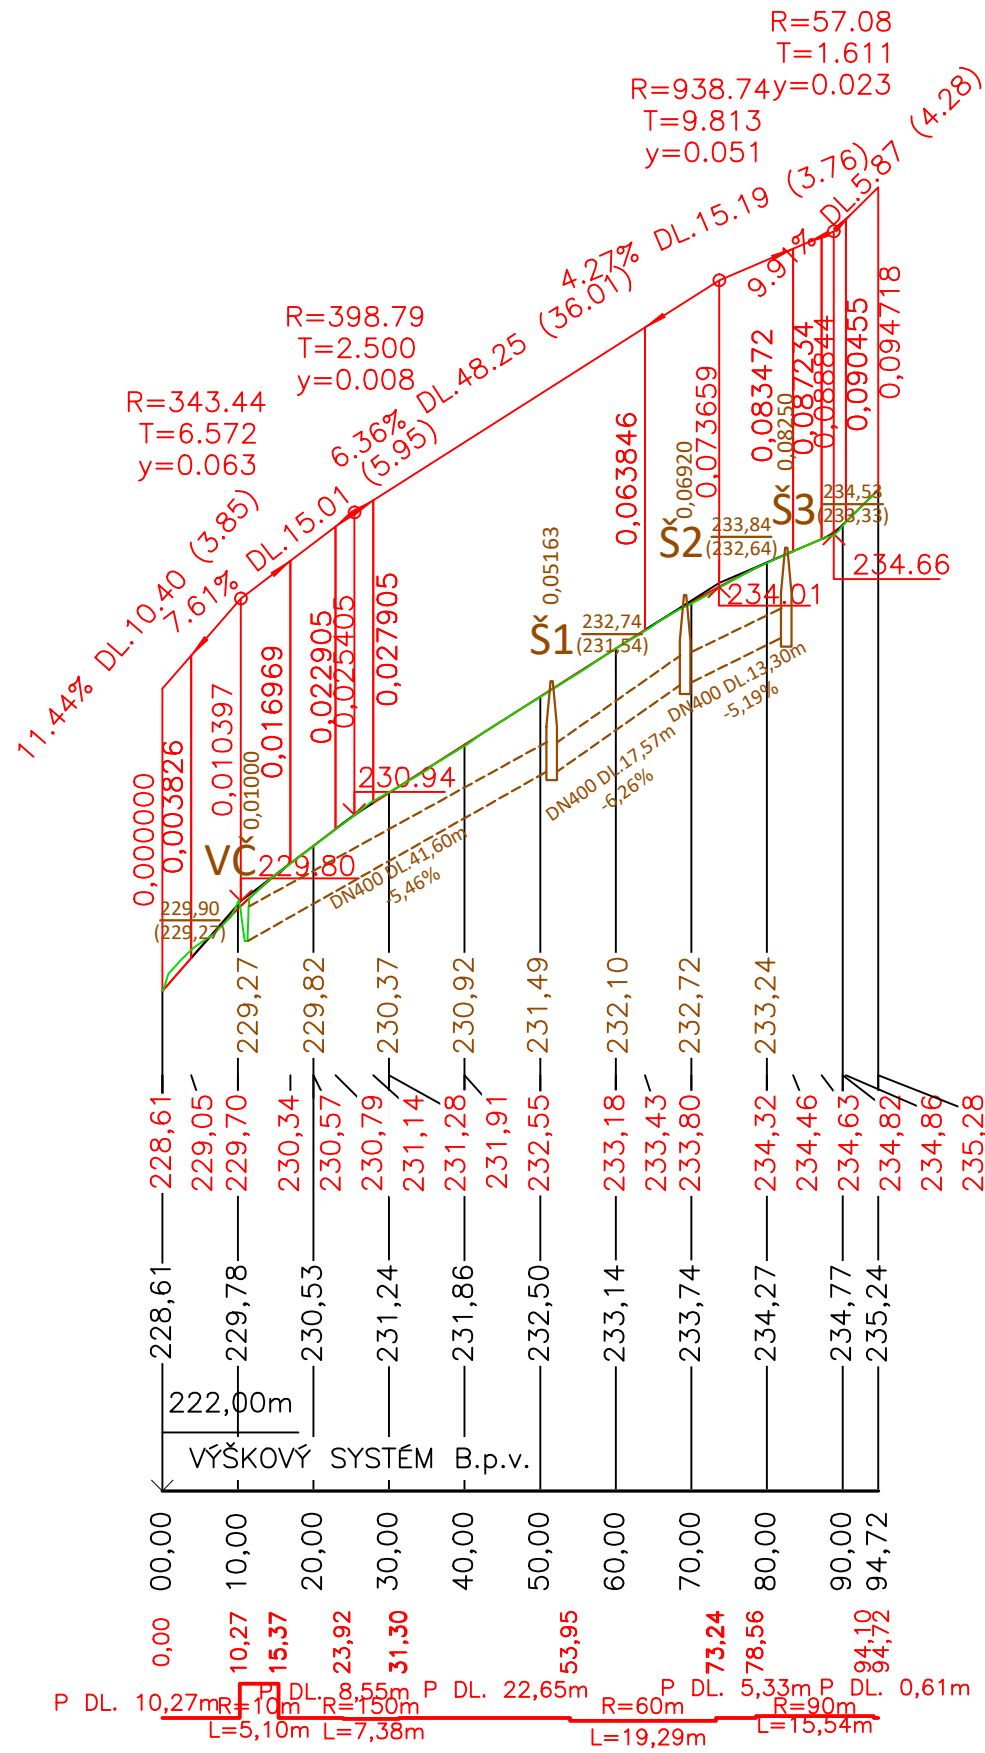

ZODP. PROJEKTANT Ing. Jiří STARÝ	VYPRACOVAL Ing. Jiří STARÝ	KRESLIL Ing. Jiří STARÝ	KONTROLOVAL Ing. BĚREŠ	ÚDI Košice s.r.o. Útvar dopravného inžinierstva Hlinkova 39, tel. 6334038	
KRAJ Košický		OKRES Košice okolie	OBEC Oľšovany	FORMÁT	2 A4
STAVEBNÍK	OBEC Oľšovany			DÁTUM	08/2019
NÁZOV STAVBY	Dobudovanie základnej technickej infraštruktúry pre obyvateľov MRK v obci Oľšovany			STUPEŇ	DSP
OBJEKT				ČÍSLO ZÁKAZKY	
OBSAH ČASŤ	POZDĹŽNY REZ CHODNÍKOM			ARCH. ČÍSLO	Č. KÓPIE
				MIERKA 1:10001:100	ČÍSLO VÝKRESU 4