


Podrobný podélný profil: TRASA-HLAVNÁ-VLEVO -3.00 M 1:1000/100
Rozsah: km 1,00000 - km 1,41600

KRAJ:	KOŠICKÝ
KATASTRÁLNÍ ÚZEMÍ:	KOŠICE OKOLIE
PARCELY:	OLŠOVANY
DRUH POZEMKŮ:	POZEMNÁ KOMUNIKÁCIA
	p.č. 2474/1
	p.č. 2487/1
	p.č. 2475/1

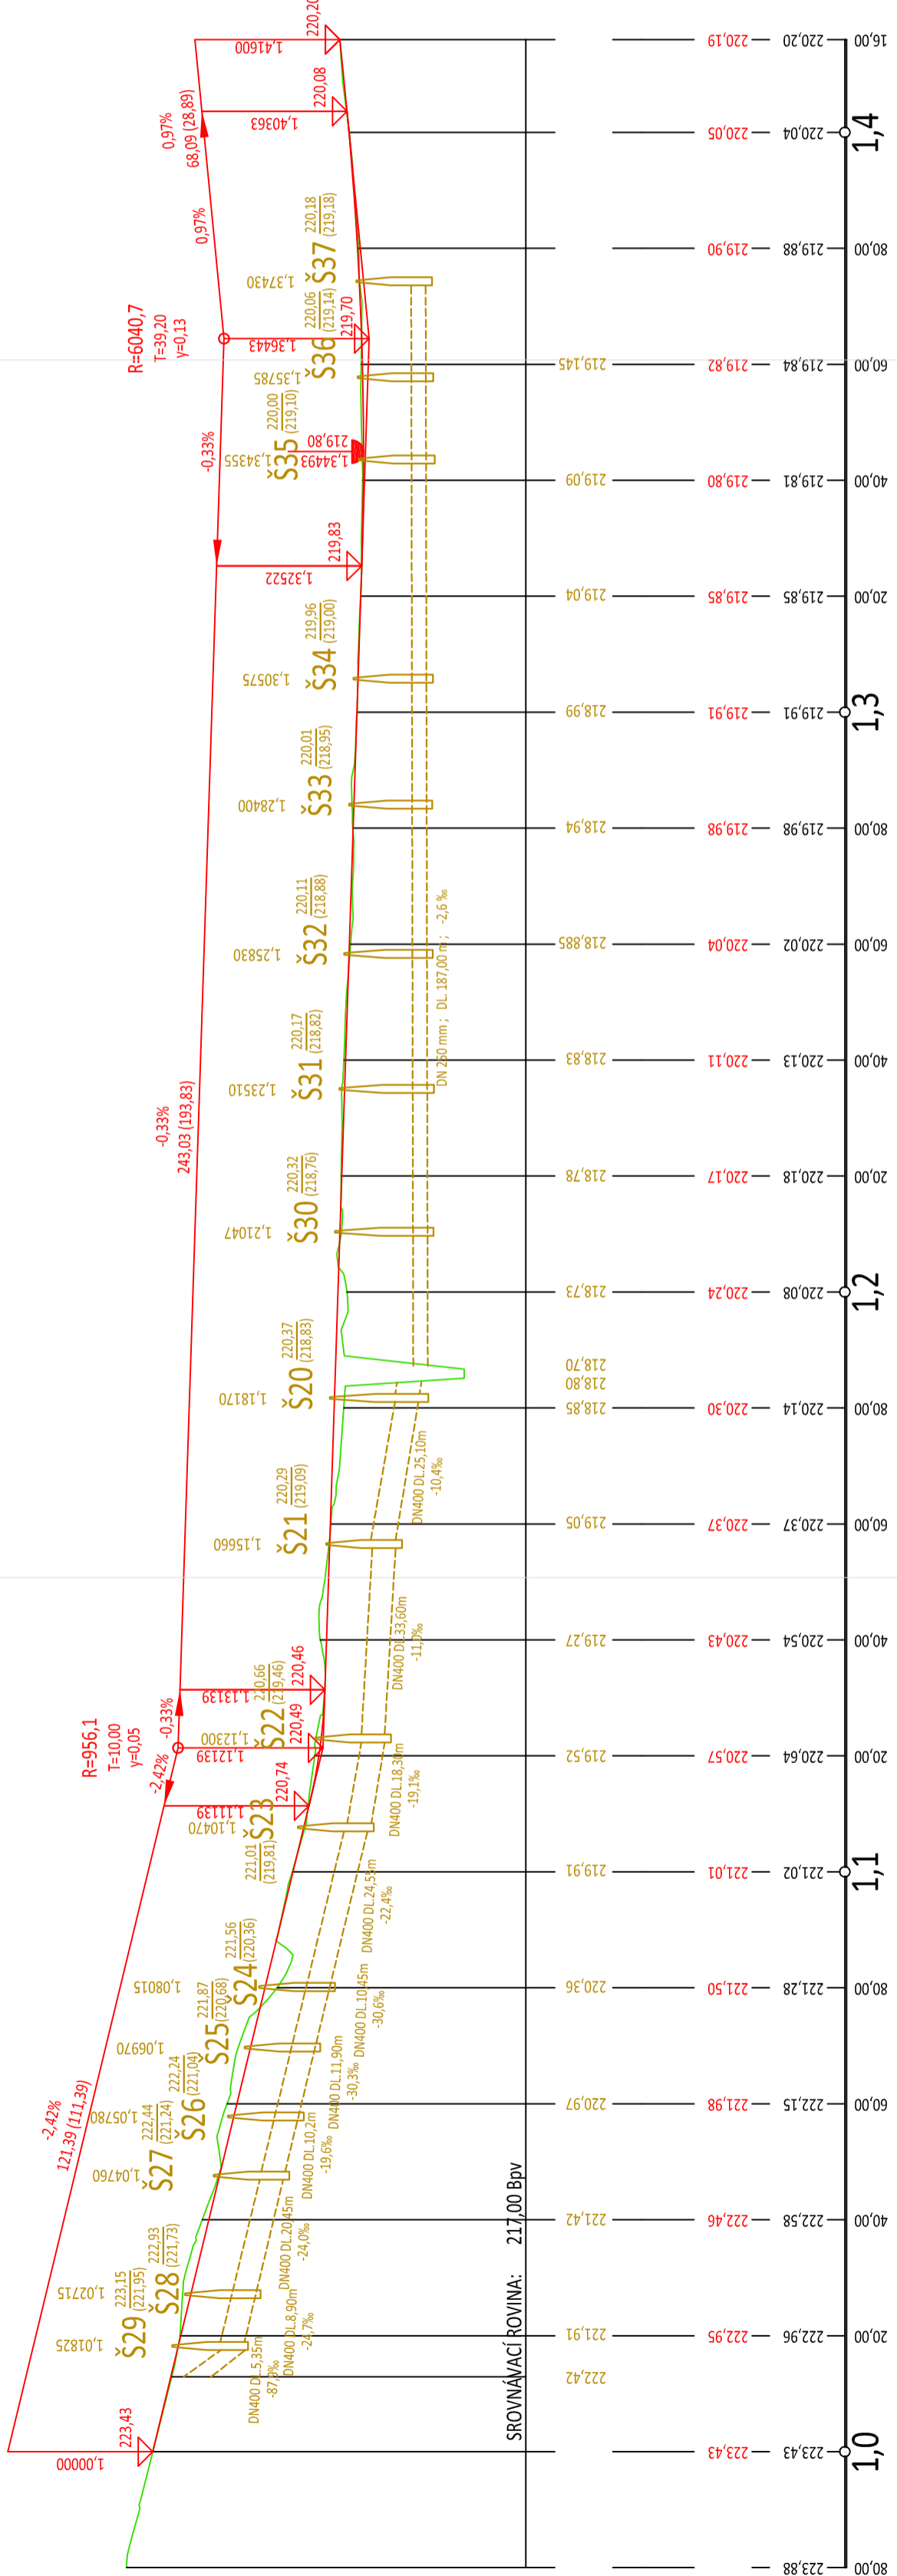

80,00	223,88	223,43	223,43	R=40,00 L=7,99	979,22
20,00	222,96	222,95	222,46	P=30,46	987,21
40,00	222,42	222,58	222,46	R=60,79 L=69,05	1017,68
60,00	220,97	221,15	221,98	P=20,30 R=81,00 L=4,55 P=19,80	1086,73
80,00	220,36	221,28	221,50	R=3,01 L=18,73	1131,37
100,00	219,27	220,54	220,43	P=30,09 R=37,00 L=0,71	1150,09
120,00	218,73	220,08	220,24	P=16,43 R=48,82 L=17,97	1197,33
140,00	218,83	220,13	220,11	R=151,24 L=63,75	1230,58
160,00	219,145	219,84	219,82	P=11,15 R=77,00 L=9,62	1294,34
				P=90,83	1305,49
				R=161,00 L=26,44	1315,11
				P=1432,38	1405,93

ZODP. PROJEKTANT Ing. Jiří STARÝ	VYPRACOVAL Ing. Jiří STARÝ	KRESLIL Ing. Jiří STARÝ	KONTROLOVAL Ing. BÉREŠ	ÚJDÍ KOŠICE s.r.o. Útvar dopravného inžinierstva Hlinkova 39, tel. 6334038
KRAJ Košický	OKRES Košice okolie	OBEC Oľšovany		FORMÁT 3 A4
STAVEBNÍK	OBEC Oľšovany			DATUM 04/2017
NÁZOV STAVBY	CHODNÍKY V OBCI Oľšovany			STUPEŇ DSP
OBJEKT				ČÍSLO ZÁKAZKY
OBSAH ČASŤ	POZDĹŽNÝ REZ km 1,000 - 1,416			ARCH. ČÍSLO Č. KÓPIE
				MIERKA ČÍSLO VÝKRESU 1:1000/1:100 4.b