


# KANALIZAČNÁ ŠACHTA TEGRA 600 S LIATINOVÝM POKLOPOM B125 B125 A S TELESKOPICKOU RÚROU - M - 1:10

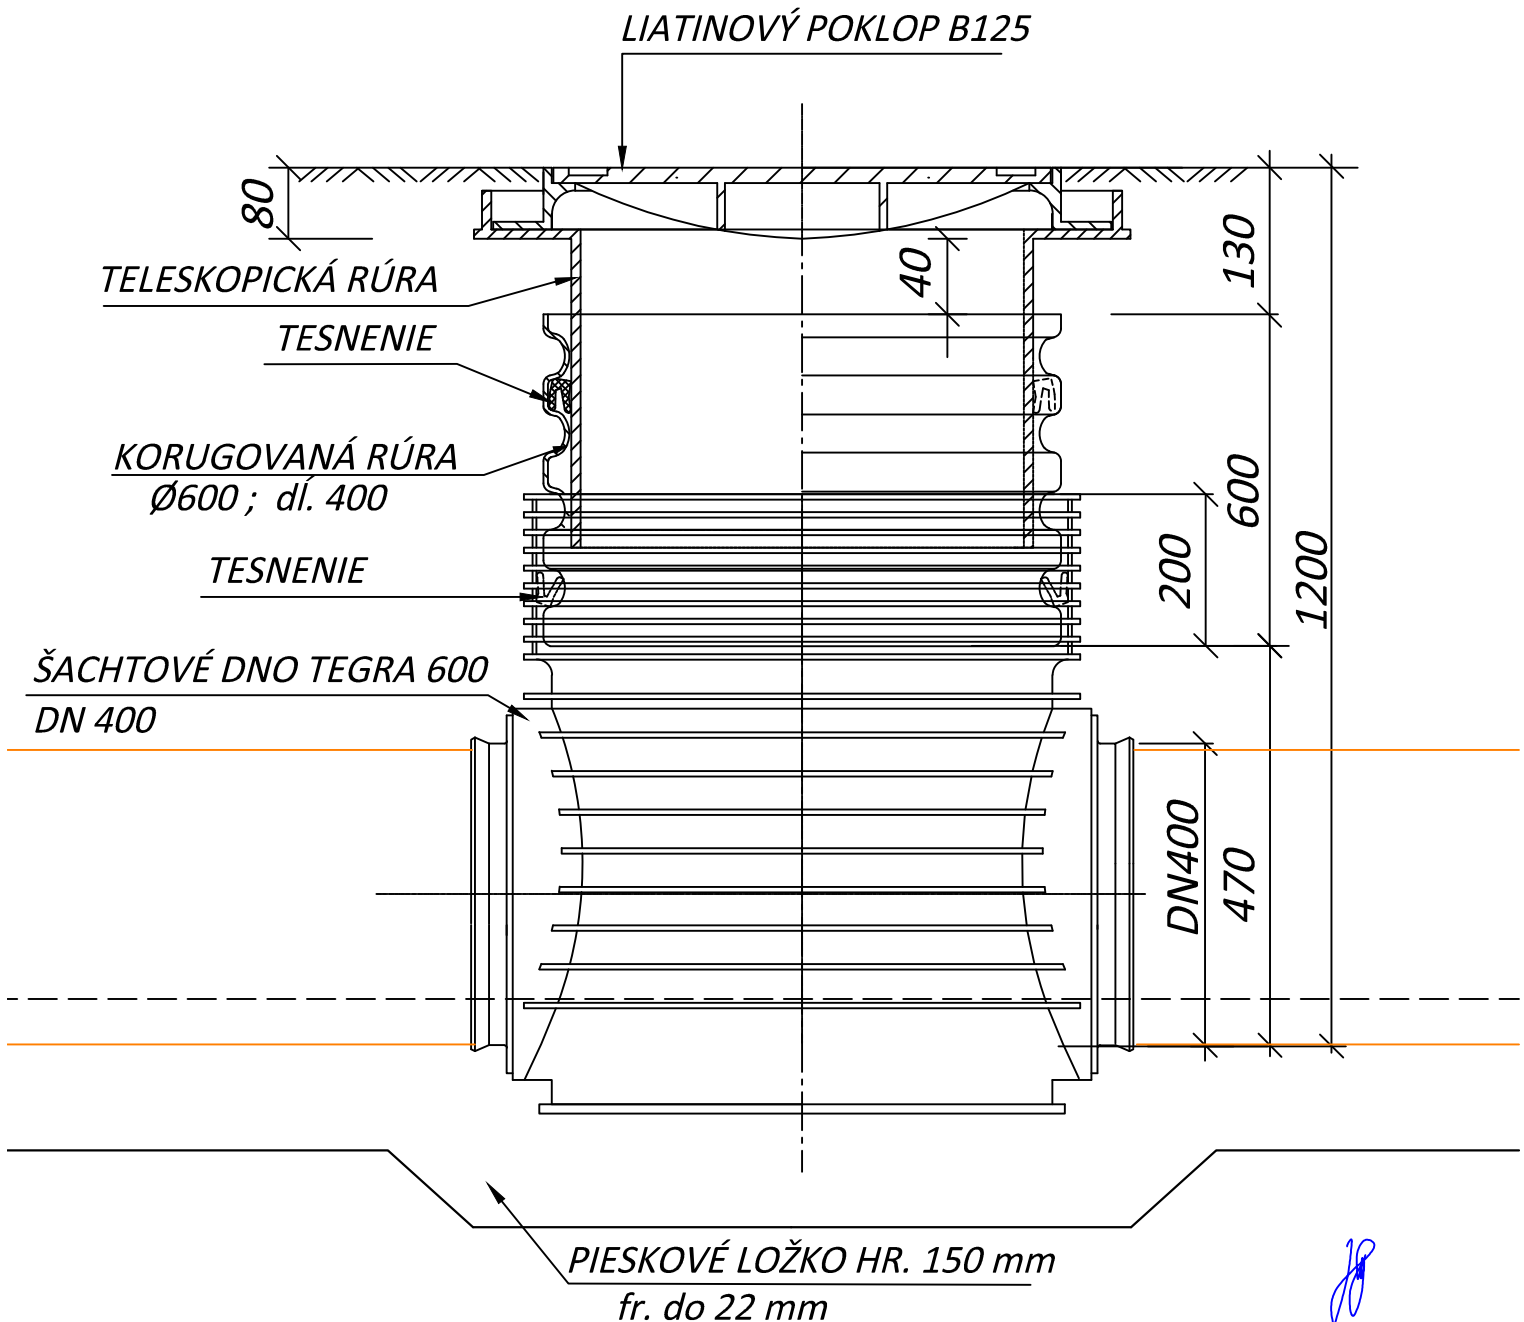

ZODP. PROJEKTANT Ing. Jiří STARÝ	VYPRACOVAL Ing. Jiří STARÝ	KRESLIL Ing. Jiří STARÝ	KONTROLOVAL Ing. Béreš	<b>ÚDI Košice s.r.o.</b> Útvar dopravného inžinierstva Hlinkova 39, tel. 6334038	
KRAJ Košický	OKRES Košice okolie	OBEC Olšovany	FORMÁT	1A4	
STAVEBNÍK	OBEC OLŠOVANY		DÁTUM	08/2019	
NÁZOV STAVBY	Dobudovanie základnej technickej infraštruktúry pre obyvateľov MRK v obci Olšovany		STUPEŇ	DSP	
OBJEKT	CHODNÍK		ČÍSLO ZÁKAZKY		
OBSAH ČASŤ	KANAL. ŠACHTA TEGRA 600 , DN 400		ARCH. ČÍSLO	Č. KÓPIE	
			MIERKA 1:25	ČÍSLO VÝKRESU <b>7</b>	