


# KANALIZAČNÁ ŠACHTA TEGRA 600 S LIATINOVÝM POKLOPOM B125 B125 A S TELESKOPICKOU RÚROU - M - 1:10

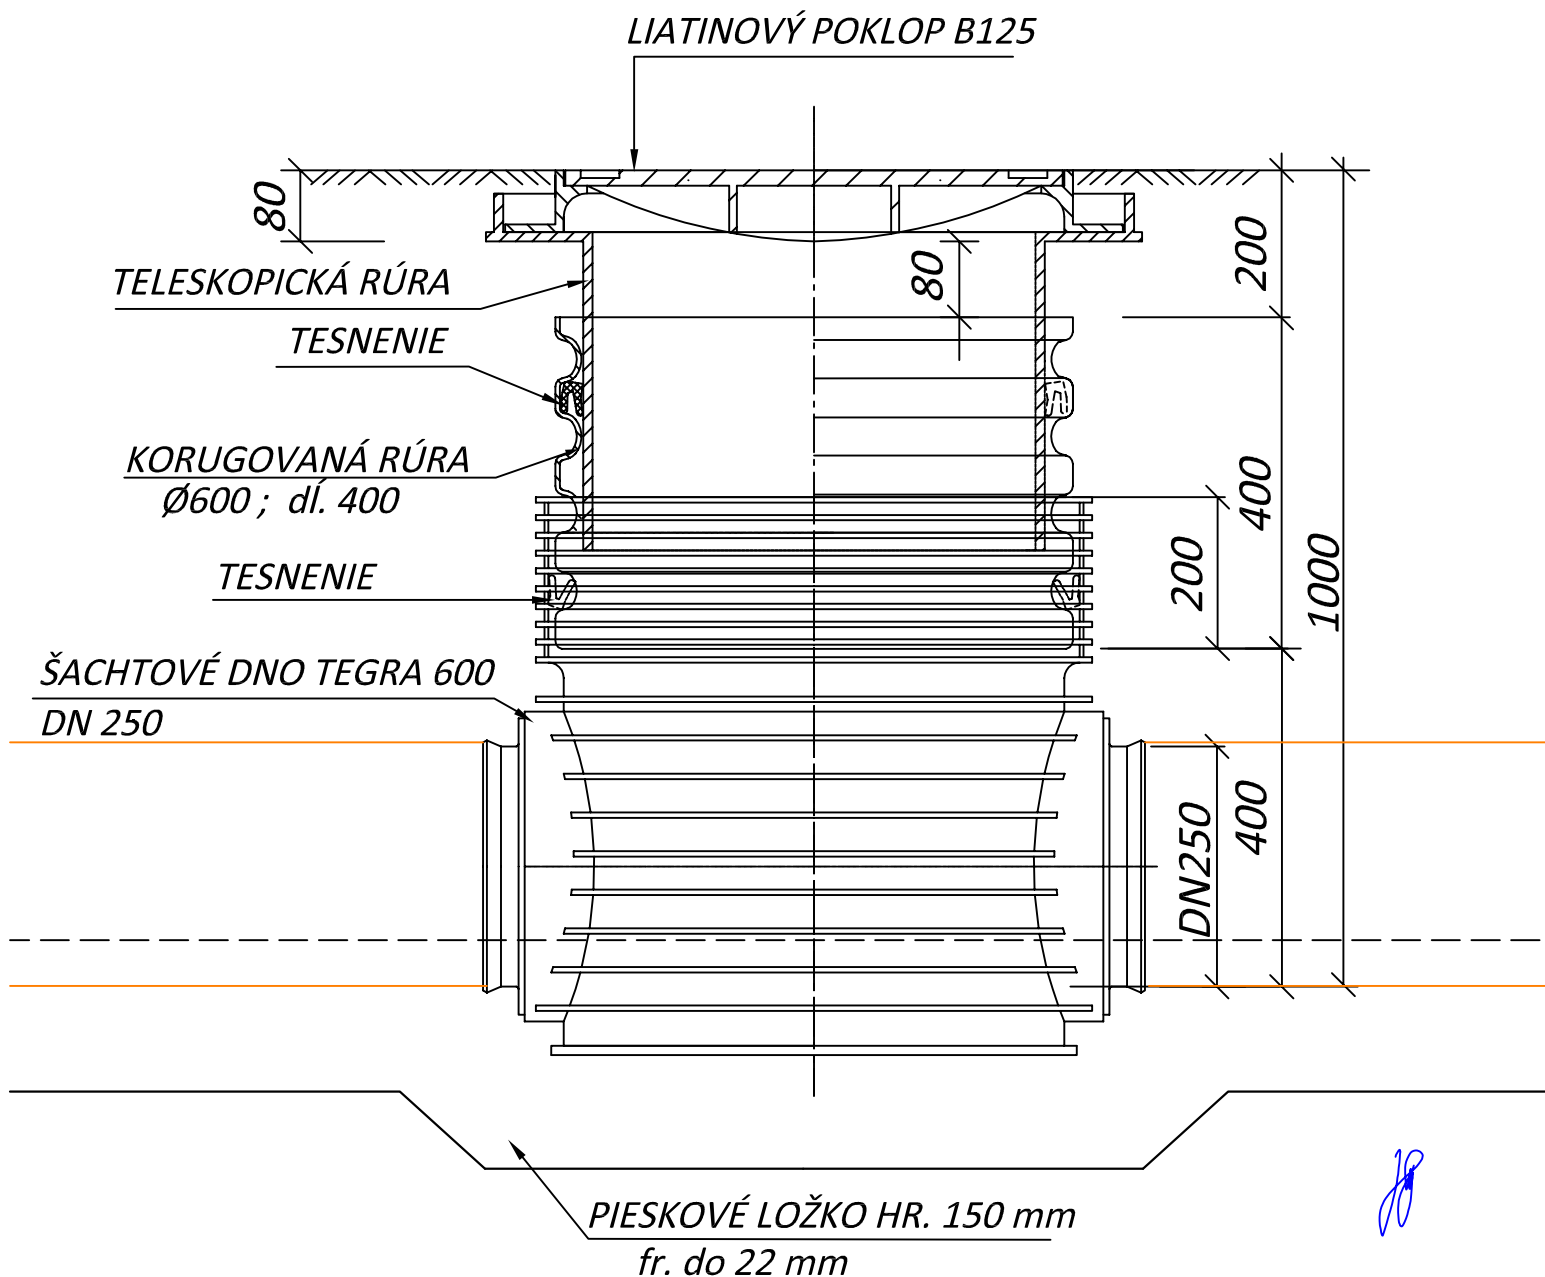

*Handwritten signature*

ZODP. PROJEKTANT Ing. Jiří STARÝ <i>Handwritten signature</i>	VYPRACOVAL Ing. Jiří STARÝ <i>Handwritten signature</i>	KRESLIL Ing. Jiří STARÝ <i>Handwritten signature</i>	KONTROLOVAL Ing. Béreš	<b>ÚDI Košice s.r.o.</b> Útvar dopravného inžinierstva Hlinkova 39, tel. 6334038	
KRAJ Košický	OKRES Košice okolie	OBEC Olšovany		FORMÁT	1A4
STAVEBNÍK	OBEC OLŠOVANY			DÁTUM	04/2017
NÁZOV STAVBY	CHODNÍKY V OBCI OLŠOVANY			STUPEŇ	DSP
OBJEKT				ČÍSLO ZÁKAZKY	
OBSAH ČASŤ	KANAL. ŠACHTA TEGRA 600 , DN 250			ARCH. ČÍSLO	Č. KÓPIE
				MIERKA 1:25	ČÍSLO VÝKRESU <b>7a</b>