


KANALIZAČNÁ ŠACHTA TEGRA 600 S LIATINOVÝM POKLOPOM B125 B125 A S TELESKOPICKOU RÚROU - M - 1:10

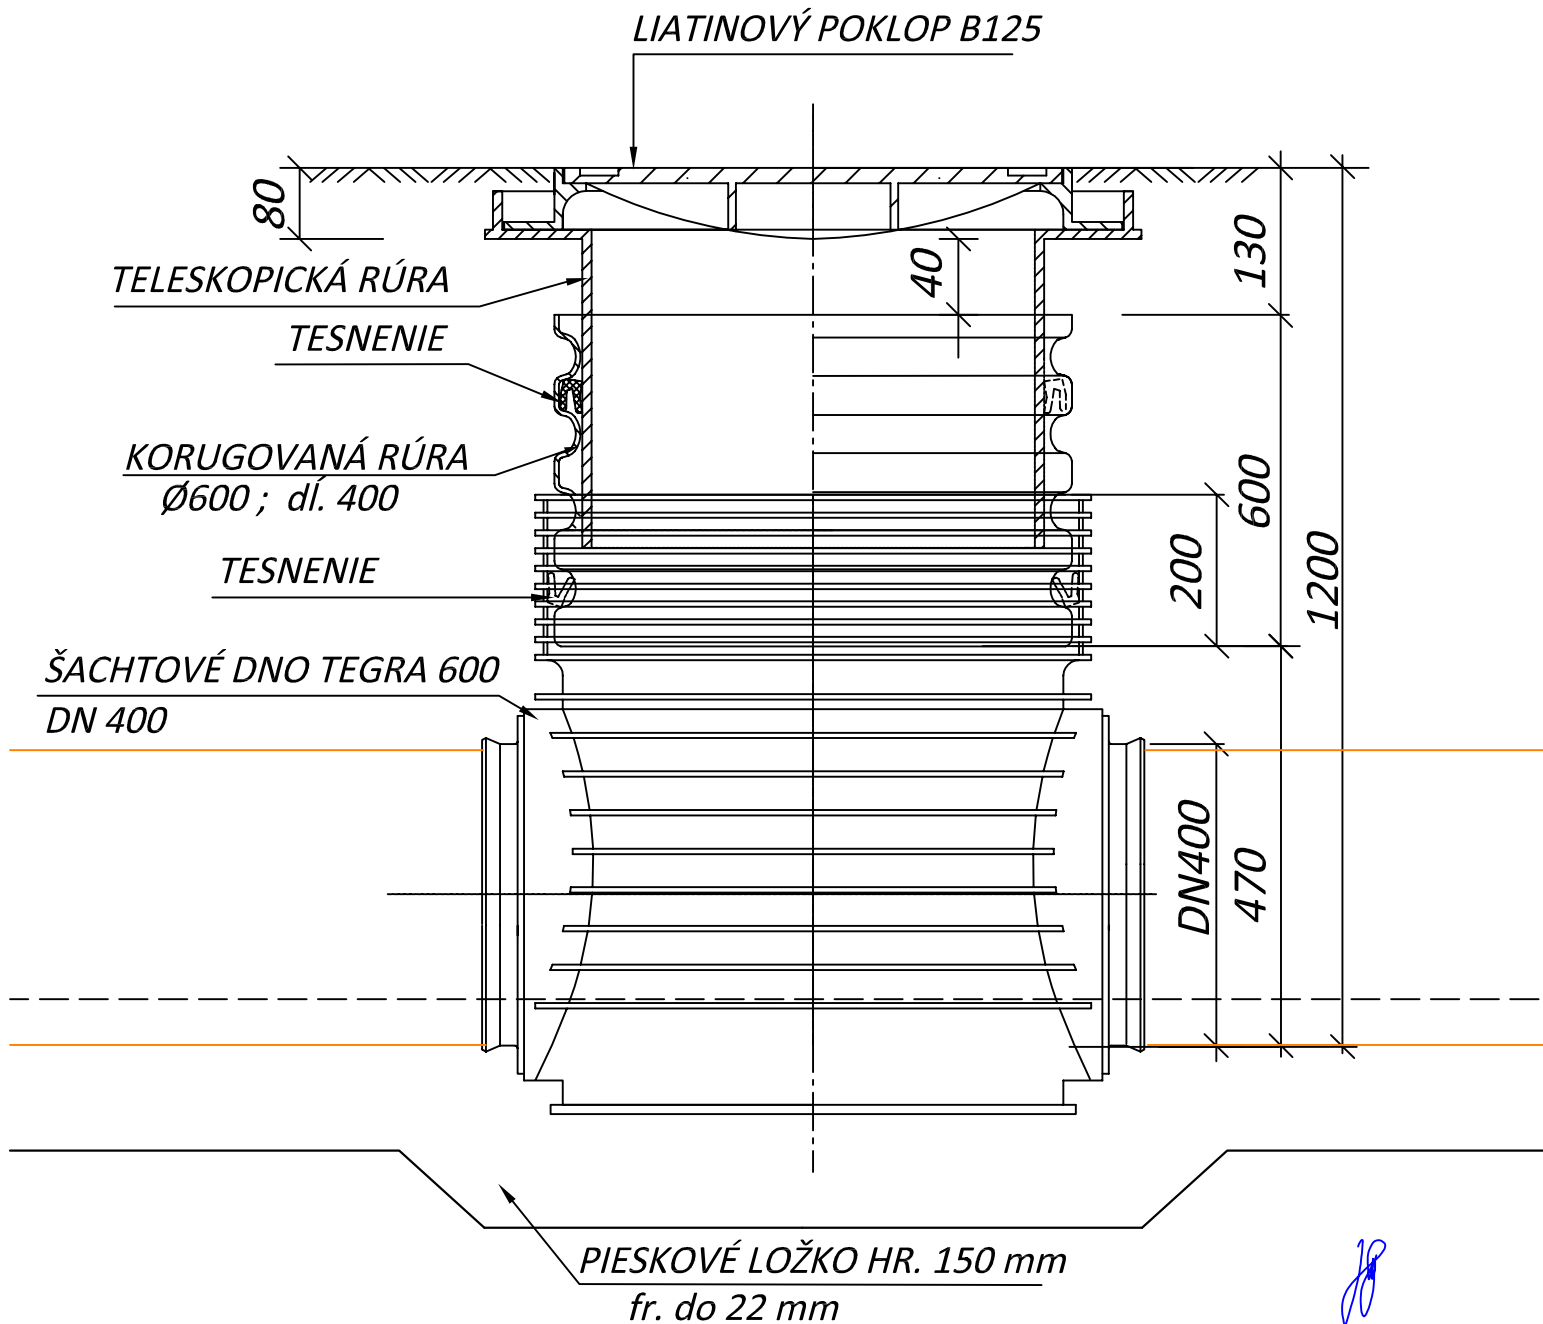

ZODP. PROJEKTANT Ing. Jiří STARÝ	VYPRACOVAL Ing. Jiří STARÝ	KRESLIL Ing. Jiří STARÝ	KONTROLOVAL Ing. Béreš	ÚDI Košice s.r.o. Útvar dopravného inžinierstva Hlinkova 39, tel. 6334038	
KRAJ Košický	OKRES Košice okolie	OBEC Olšovany		FORMÁT	1A4
STAVEBNÍK	OBEC OLŠOVANY			DÁTUM	04/2017
NÁZOV STAVBY	CHODNÍKY V OBCI OLŠOVANY			STUPEŇ	DSP
OBJEKT				ČÍSLO ZÁKAZKY	
OBSAH ČASŤ	KANAL. ŠACHTA TEGRA 600 , DN 400			ARCH. ČÍSLO	Č. KÓPIE
				MIERKA 1:25	ČÍSLO VÝKRESU 7b