



VZOROVÝ REZ - NOVÝ CHODNÍK A REKONŠTRUKCIA VOZOVKY

1 : 25

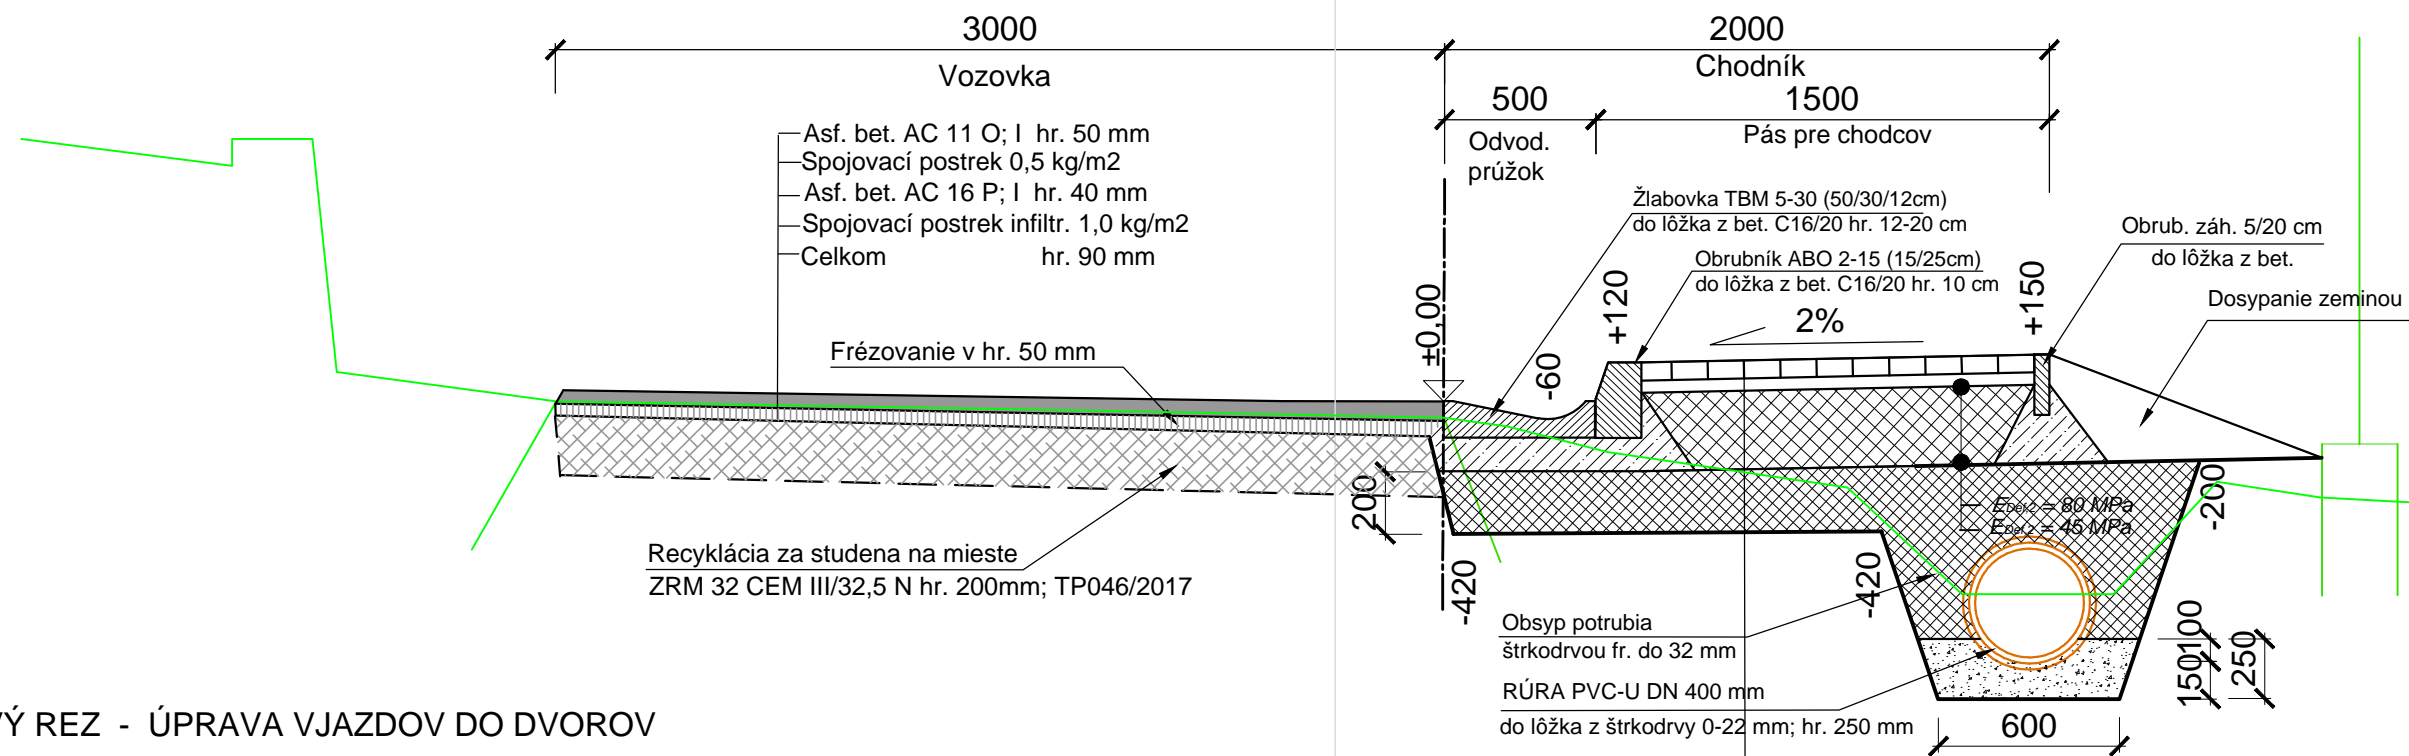


VZOROVÝ REZ - ÚPRAVA VJAZDOV DO DVOROV

1 : 25

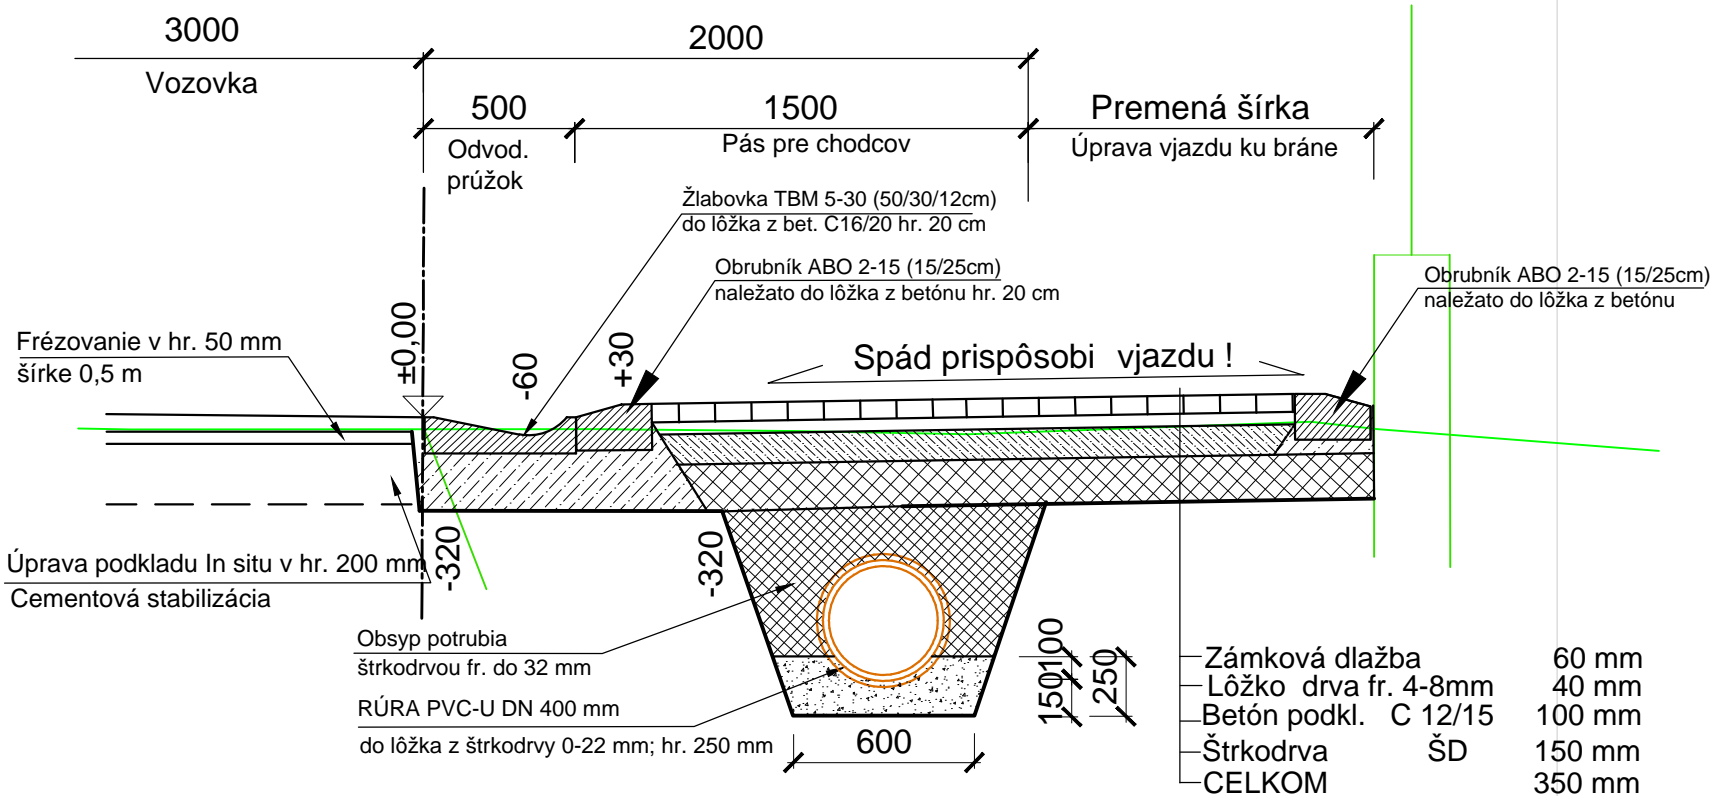

ÚPRAVA OBRUBNÍKOV U VJAZDOV - prechodov

1 : 25

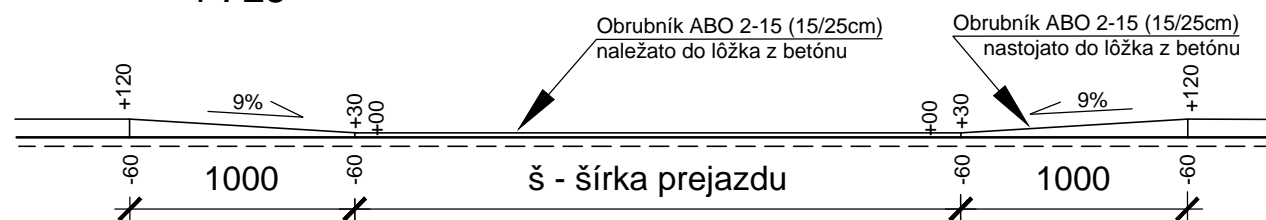

ZODP. PROJEKTANT Ing. Ji í STARÝ	VYPRACOVAL Ing. Ji í STARÝ	KRESLIL Ing. Ji í STARÝ	KONTROLOVAL Ing. Béreš	ÚDI Košice s.r.o. Útvar dopravného inžinierstva Hlinkova 39, tel. 6334038	
KRAJ Košický	OKRES Košice okolie	OBEC Oľšovany	FORMÁT	2A4	
STAVEBNÍK	OBEC OĽŠOVANY			DÁTUM	08/2019
NÁZOV STAVBY	Dobudovanie základnej technickej infraštruktúry pre obyvateľov MRK v obci Oľšovany			STUPE	DSP
OBJEKT	Miestna komunikácia s novým chodníkom			ARCH. ÍSLO	. KÓPIE
OBSAH AS	VZOROVÉ REZY			MIERKA 1:25	ÍSLO VÝKRESU 5a