


VZOROVÝ REZ - REKONŠTRUKCIA VOZOVKY (mimo chodník)

1 : 25

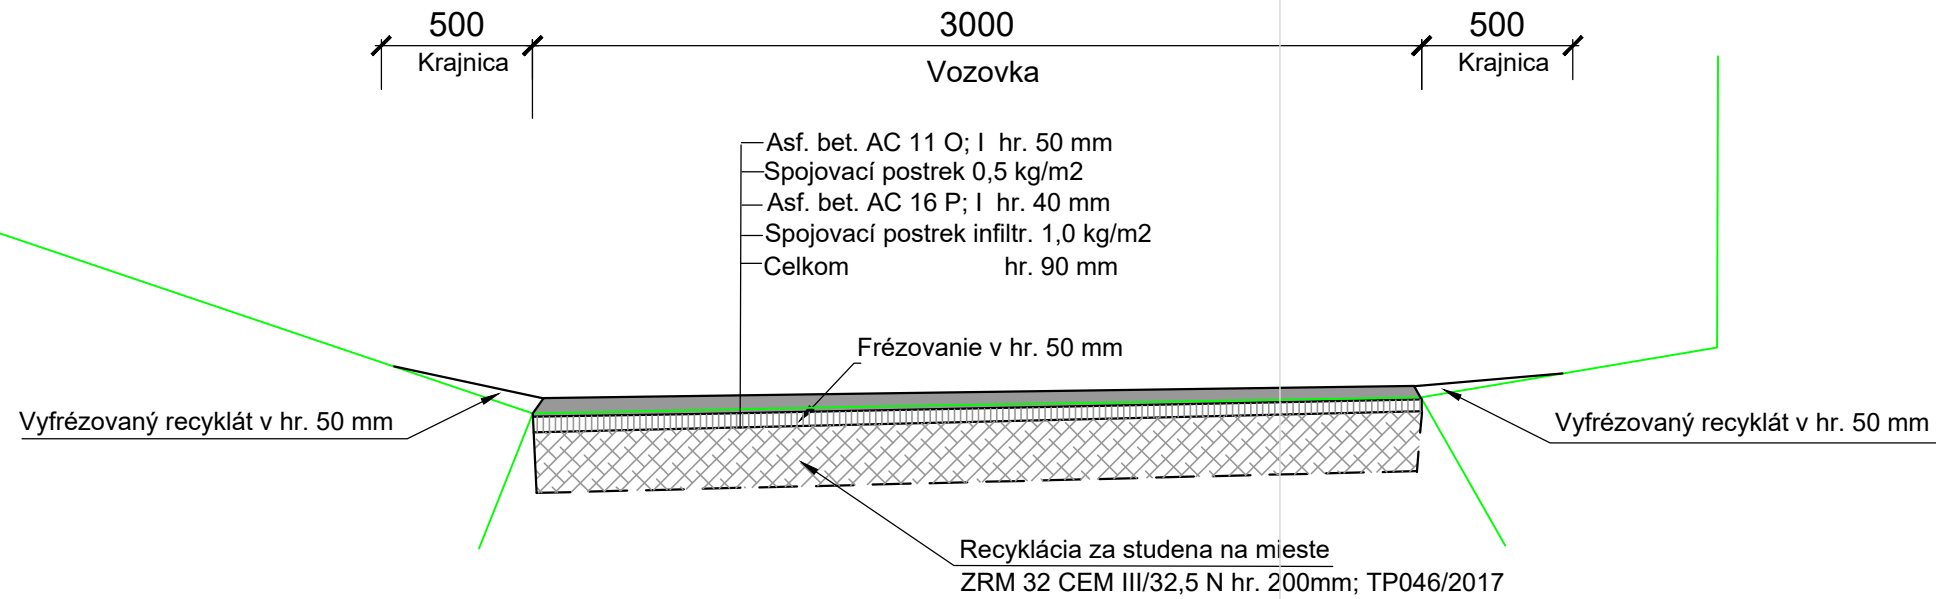

VZOROVÝ REZ - REKONŠTRUKCIA PLOCH PRI OÚ a MŠ

1 : 25

- Asf. bet. AC 11 O; I hr. 50 mm
- Spojovací postrek 0,5 kg/m²
- Vyrovnávka AC 11 O; I hr. 20-40 mm
- Spojovací postrek infiltr. 1,0 kg/m²
- Celkom hr. 70-90 mm

Jestvujúci živičný povrch

JS

ZODP. PROJEKTANT Ing. Jiří STARÝ <i>JS</i>	VYPRACOVAL Ing. Jiří STARÝ <i>JS</i>	KRESLIL Ing. Jiří STARÝ <i>JS</i>	KONTROLOVAL Ing. Béreš	ÚDI Košice s.r.o. Útvar dopravného inžinierstva Hlinkova 39, tel. 6334038	
KRAJ Košický	OKRES Košice okolie	OBEC Olšovany	FORMÁT	2A4	
STAVEBNÍK	OBEC OLŠOVANY			DÁTUM	08/2019
NÁZOV STAVBY	Dobudovanie základnej technickej infraštruktúry pre obyvateľov MRK v obci Olšovany			STUPEŇ	DSP
OBJEKT	Miestna komunikácia + nový chodník, plocha pri OÚ a plocha pri MŠ			ČÍSLO ZÁKAZKY	
OBSAH ČASŤ	VZOROVÉ REZY			ARCH. ČÍSLO	Č. KÓPIE
				MIERKA 1:25	ČÍSLO VÝKRESU 5b