


územný plán obcí Ďurkov, Olšovany, Svinica

OLŠOVANY

zmeny a doplnky č.1

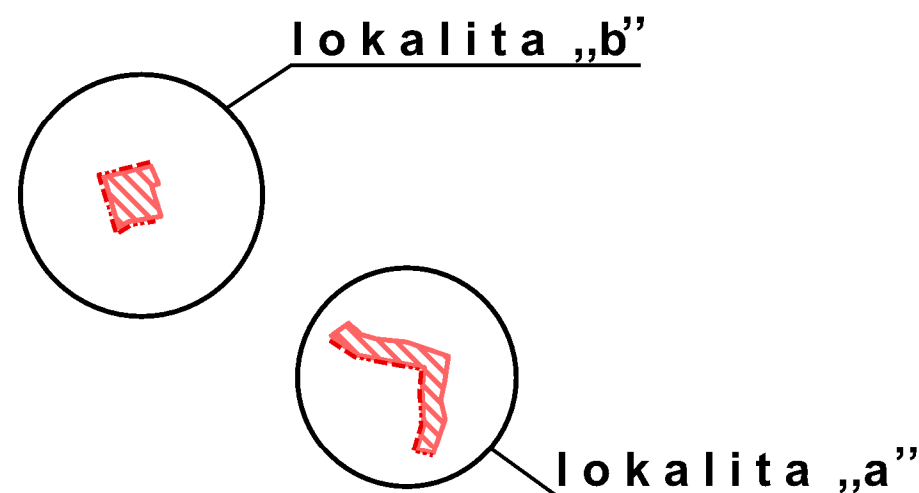


návrh



Hranica zastavaného územia



Plochy bývania

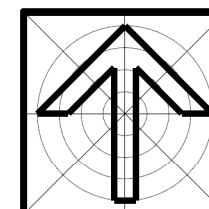

ZaD č.1 ÚPN-O boli schválené dňa:
uznesením Mestského zastupiteľstva č.:
VZN č.:

obsah výkresu	KOMPLEXNÝ NÁVRH FUNKČNÉHO VYUŽÍVANIA ÚZEMIA RIEŠENÝCH OBCÍ	mierka 1:25 000
---------------	---	---------------------------

architektonická kancelária

arka

SPOLOČNOSŤ s r.o.
040 01 Košice
Zvonárska ul. 23
tel./ fax: 0557294151
arka@mail.t-com.sk

názov dokumentácie

ZaD č.1 Územného plánu obce OLŠOVANY

obstarávateľ

obec Olšovany

hlavný riešiteľ / autor	Ing. arch. Dezider Kovács	číslo výkresu
zodpovedný projektant	Ing. arch. Dezider Kovács	2
vypracoval	Ing. arch. Dezider Kovács	
kreslil	Jozef ŽIARAN	
druh projektu	územnoplánovacia dokumentácia	číslo sady
číslo zákazky	7011-13	formát 2xA4
archívne číslo	upg 7011-13	dátum 2022