

- | | | | |
|------|-------|----------------------------------|--------------------------------|
| stav | návrh | HRANICA KATASTRÁLNEHO ÚZEMIA | ÚPRAVA VODNÝCH TOKOV |
| | | VODNÉ TOKY | OCHRANNÁ PRIEKOPA |
| | | VODOVODNÁ SIET' | SPLAŠKOVÁ KANALIZÁCIA |
| | | PRÍVODNÉ VODOVODNÉ POTRUBIE | DAŽDOVÁ KANALIZÁCIA |
| | | VÝTLAČNÉ VODOVODNÉ POTRUBIE | DAŽDOVÁ A BAZÉNOVÁ KANALIZÁCIA |
| | | ÚŽITKOVÝ VODOVOD | ČISTIAREN ODPADOVÝCH VÔD |
| | | OHRIATA BAZÉNOVÁ VODA | KANALIZAČNÁ ČERPAČIA STANICA |
| | | VODOVODNÁ SIET' NA ZRUŠENIE | OCHRANNÉ PÁSMO VŠETKÝCH DRUHOV |
| | | ČERPAČIA STANICA VODY | ZASTAVANÉ ÚZEMIE |
| | | VODOJEM | |
| | | ZDROJ VODY | |
| | | GEOTERMÁLNY VRT | |
| | | SÚSTREDENÝ ODTOK POVRCHOVÝCH VOD | |

OLŠOVANY
 Súčasný stav:
 1 - Obecný úrad, 2 - Základná a materská škola, 3 - Dom smútku a rímskokatolícky kostol, 4 - Potravný a pohostinstvo, 5 - Poľnohospodársky dvor, 6 - Cintorín, 7 - Ihrisko


Návrh:
 1 - Rýchly chov rýb, 2 - Rybárska čárda,

GEOTERMÁLNY AREÁL

Návrh:
 3 - Golfový areál, hotel, reštaurácia, 4 - Golfový klub, 5 - Camping, 6 - Hotel, 7 - Aquapark - 2x50m bazén, stravovanie, servis, šatne, procedúry, 8 - Termálne kúpalisko - 2x50m bazén, stravovanie, 9 - Otvorené a kryté kúpalisko, reštaurácia, 10 - skleníkové hospodárstvo, 11 - Geotermálne centrum, 12 - Botanická reštaurácia, 13 - jazdecké lúky

ĎURKOV
 Súčasný stav:
 1 - Potravný, 2 - Pohostinstvo, 3 - Poľnohospodársky dvor a veľkosklad reziva, 4 - Poštové stredisko, 5 - Predajňa krmných zmesí, 6 - Rozličný tovar, 7 - Potravný, 8 - Klub, 9 - Rímskokatolícky kostol, 10 - Poziarna zbrojnica, diskont, 11 - Tabak, 12 - Mäso-údeniny, 13 - Fotbalové ihrisko, 14 - Základná škola, 15 - Obecný úrad, 16 - Materská škola, 17 - Technické vybavenie, 18 - Cintorín, Dom smútku, 19 - Alfa-rozličný tovar, 20 - Kostol, 21 - Odevy, 22 - Rozličný tovar, 23 - Espresso, 24 - Hostinec

Návrh:
 14 - Obchody a služby, 15 - Rozšírenie cintorína

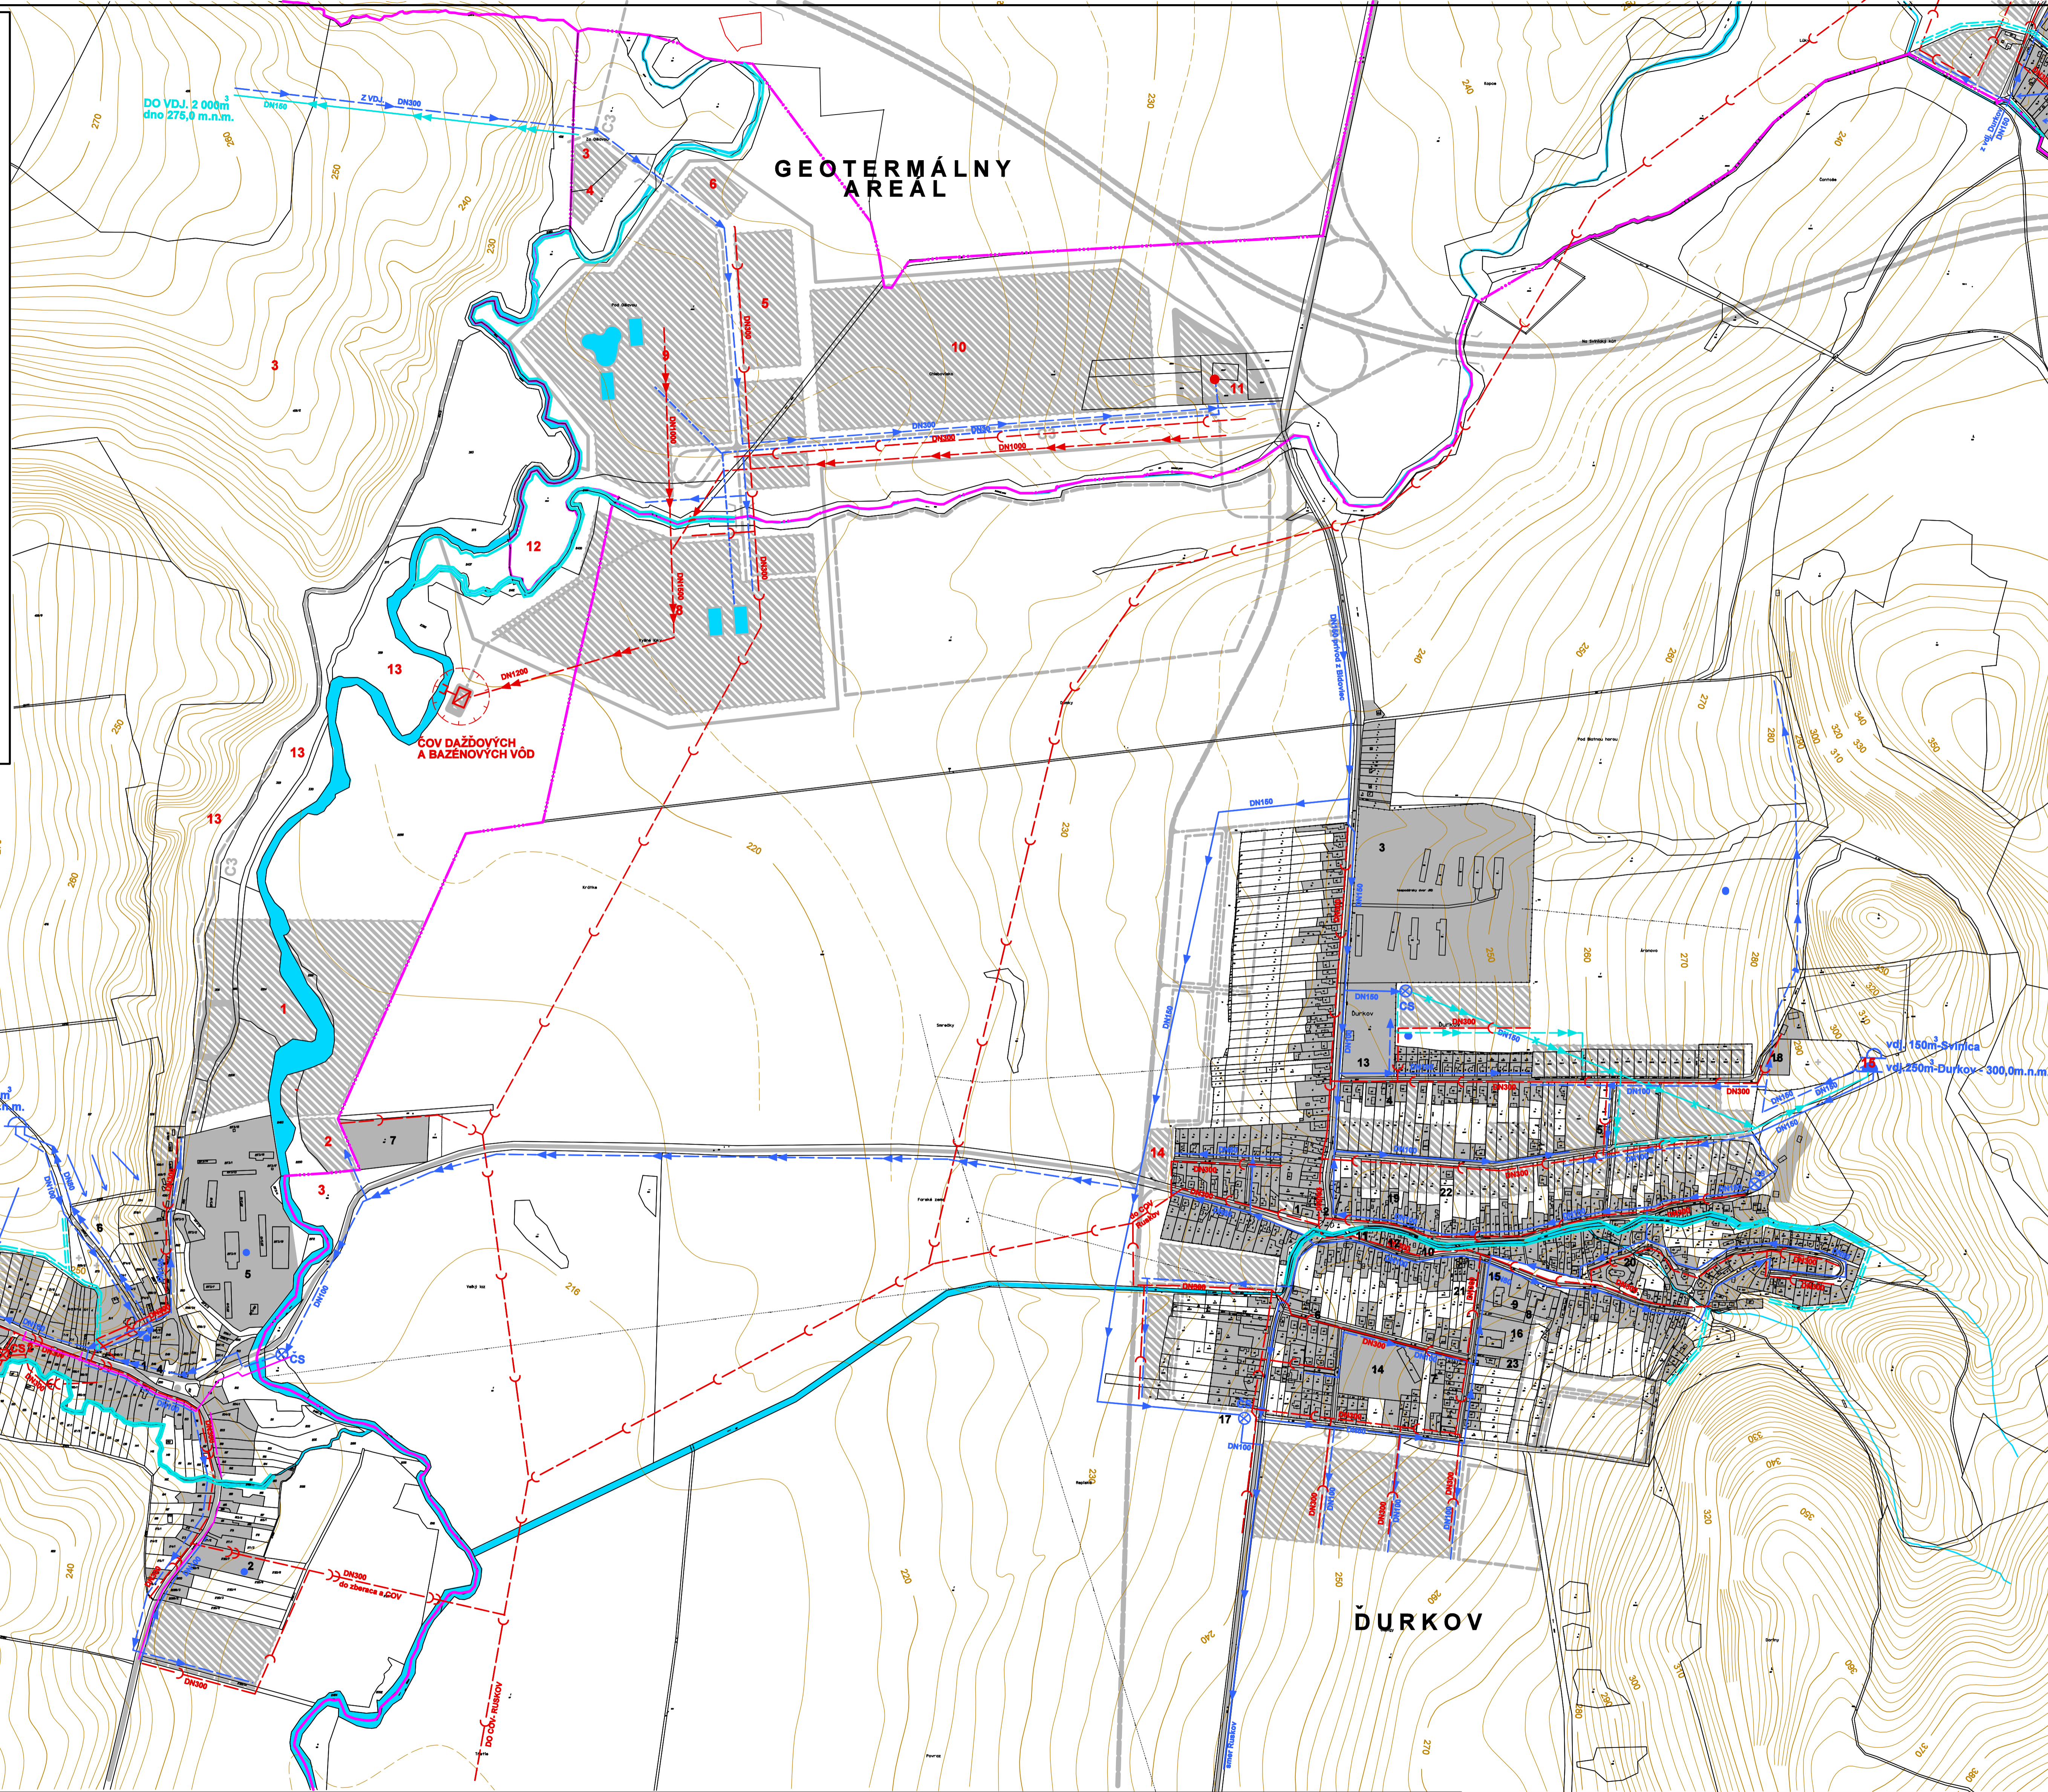

ÚZEMNÝ PLÁN OBCÍ - Ďurkov, Olšovany a Svinica

Projekt je spolufinancovaný z EU - Kód projektu: 2004 - OPZI - 34/A - KE - 0099

	URBI Urbanizmus a územné plánovanie, projektová kancelária, Zvonárska 23, 040 01 Košice	rok vypracovania 2006
názov dokumentácie	ÚPN obcí Ďurkov, Olšovany	číslo výkresu 6
názov výkresu	Vodné hospodárstvo	mierka 1:5 000
hlavný riešiteľ: Ing.arch. Alexander Bál	odgovorní riešitelia: Ing. Vladimír Molčan	digitálna vypracovala: Ing. arch. A. Bál Z. Krátka

sever