


pôdory

zariadenie – pôdorys

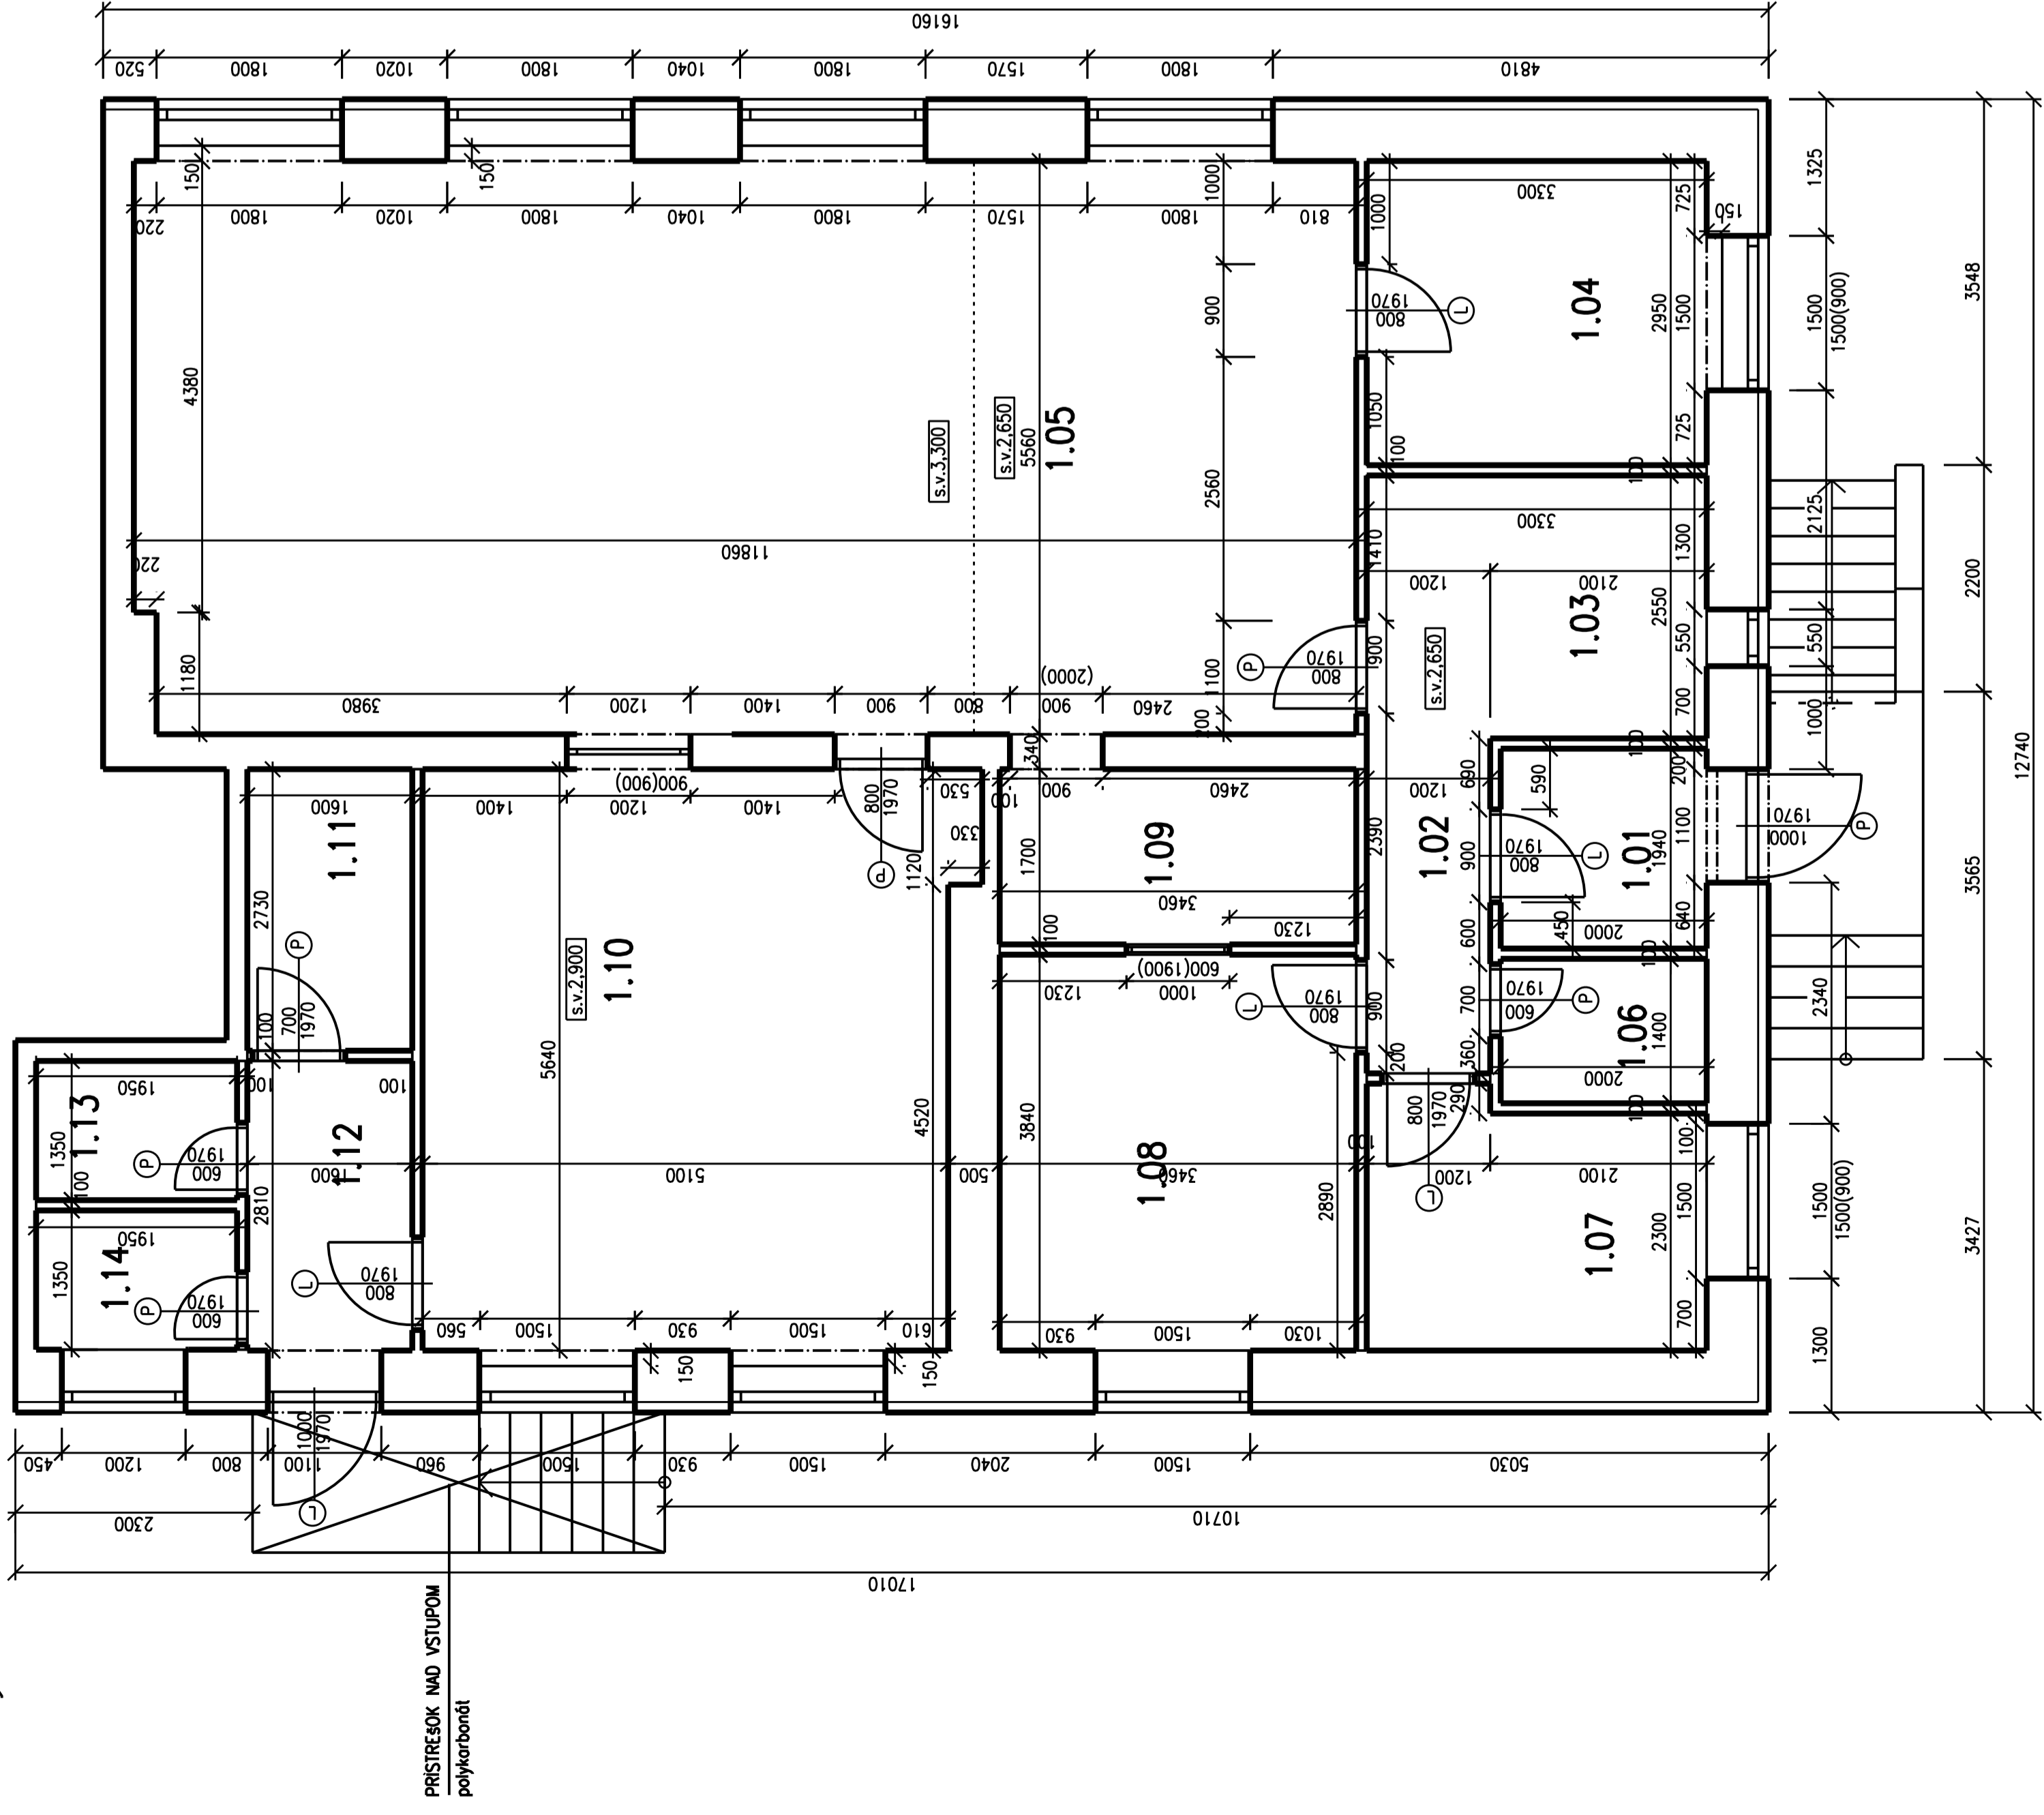

S1 - Nerezový stôl 800x600x850mm
 S2 - Nerezový stôl 2400x600x850mm
 S3 - Nerezový stôl 1600x600x850mm
 R1 - Nerezový regál 1050x600x2000mm

LEGENDA MIESTNOSTI

P.Č.	NÁZOV MIESTNOSTI	PLOCHA (m ²)	MAŠLAPNÁ VRSTVA PODLAHY	POVRCHOVÁ ÚPRAVA STIEN	POZNAMKA
1.01	VSTUP	3,88	DLAŽBA	OMIETKA	
1.02	CHODBA	3,93	DLAŽBA	OMIETKA	
1.03	SÁŤNA	8,40	DLAŽBA	OMIETKA	
1.04	SOCIALNE ZARIADENIE	9,74	DLAŽBA	OMIETKA	
1.05	DENNA MIESTNOSŤ	65,69	PLAVAJÚCA PODLAHA	OMIETKA	
1.06	WC	2,8	DLAŽBA	OMIETKA	
1.07	EKONOMAT	7,94	DLAŽBA	OMIETKA	
1.08	RADETELŇA	13,29	PLAVAJÚCA PODLAHA	OMIETKA	
1.09	SKLAD	6,2	DLAŽBA	OMIETKA	
1.10	KUCHYŇA	29,15	DLAŽBA	OMIETKA	
1.11	SKLAD POTRAVIN	4,4	DLAŽBA	OMIETKA	
1.12	BOČNÝ VCHOD	4,95	DLAŽBA	OMIETKA	
1.13	EKONOMAT 2	2,65	DLAŽBA	OMIETKA	
1.14	PRIPRÁVNA MIESTNOSŤ	2,65	DLAŽBA	OMIETKA	

REC. / datum:	10.04.2016	vypracoval:	
zodpovedný projektant:	ING. JIRÍ BRDA	vypracoval:	
vypracoval:	ING. JIRÍ BRDA, ING. MARTINA FARKASOVÁ	vypracoval:	
stavil:	Other: Ošováry	vypracoval:	
miesto stavby:	Č.ČOVANY	vypracoval:	
názov stavby:	Materská škôlka	vypracoval:	
stavba:	Materská škôlka	vypracoval:	
oblast:	Materská škôlka	vypracoval:	
časť:	Architektonicko - stavebné riešenie	vypracoval:	
IBI:	ASR1	vypracoval:	
formát:	A4	vypracoval:	
datum:	apríl 2016	vypracoval:	
verzia:	1.50	vypracoval:	
typ:	render	vypracoval:	

Tato projektová dokumentácia je duševným majetkom spoločnosti I.B.L., s.r.o. Akokoľvek rozmnožovanie jej časti, celku alebo riešenia tretimi osobami je zakázané. This document is the intellectual property of I.B.L., s.r.o. Subject to law this document is a company secret and it may not be reproduced, or made public, as a whole or in parts by any person to other parties, or to competitors without specific written authorization of the management of I.B.L., s.r.o.