


- | |
|------|-------|------------------------------|----------------------------|------------------------|---------------------------------|-----------------------|------------------------------|-------------------------|-------------------|-----------------------------|---------------|-----------------|---------------|------------------------------|---------------------------------|--------------------------|------------------|---------------|------------------------|-------------|---------------------|------------------------------------|---------------------------|-----------------------------------|-------------------|---------------------|------------------------------|--|--|---|---|---------------------|---|-------------------------------|--|---|--------------------------------|--|
| stav | návrh | HRANICA KATASTRÁLNEHO ÚZEMIA | HRANICA ZASTAVANÉHO ÚZEMIA | PLOCHY RODINNÝCH DOMOV | PLOCHY RODINNÝCH DOMOV - VÝHLAD | PLOCHY BYTOVÝCH DOMOV | PLOCHY OBČIANSKEHO VYBAVENIA | PLOCHY CESTOVNÉHO RUCHU | GEOTERMÁLNY AREÁL | ÚZ. REZERVA PRE GEOT. AREÁL | PLOCHY ŠPORTU | GOLFÓVE IHRISKO | PLOCHY VÝROBY | PLOCHY TECHNICKÉHO VYBAVENIA | PLOCHY POĽNOHOSPODÁRSKEJ VÝROBY | PLOCHY CHATOVÝCH LOKALÍT | PLOCHY CINTORÍNA | PLOCHY ZÁHRAD | PLOCHY VEREJNEJ ZELENÉ | STROMORADIA | BOTANICKÁ EXPOZÍCIA | HRANICA CHRÁNENÉHO VTÁČIEHO ÚZEMIA | PLOCHY BREHOVÝCH PORASTOV | PLOCHY TRVALÝCH TRÁVNÝCH PORASTOV | PLOCHY ORNEJ PÓDY | VODNÉ TOKY A PLOCHY | PLÁNOVANÁ TRASA DIALNICE D-1 | CESTY I. TR. A MIESTNE KOMUNIKÁCIE FUNK. TR. B-1 VO FUNKCII DIALNÝCH PRÍVAZCOV | CESTY II. TRIEDY A MIESTNE KOMUNIKÁCIE FUNK. TR. B-2 | CESTY III. TRIEDY A MIESTNE KOMUNIKÁCIE FUNK. TR. C-2 OBSLUŽNÉ SPOJOVACIE | CESTY OBSLUŽNÉ PRÍSTUPOVÉ S OBRÁTISKOM, VÝHYBNAMI A UČELOVE POLNÉ A LESNÉ CESTY | TURISTICKÉ CHODNÍKY | CYKLISTICKÉ (JAZDECKÉ) CHODNÍKY FUNK. TR. D-2 | SÚSTREDEDNÉ PARKOVACIE PLOCHY | ZASTÁVKY PRÍMESTSKÉJ AUTOBUSOVEJ DOPRAVY | IZOČŔNY EKVINVALENTNEJ HLADINY HLUKU OD AUTOMOBIL. DOPRAVY - OČAKÁVANÝ STAV AŠI R. 2020 | OCHRANNÉ PÁSMA VŠETKÝCH DRUHOV | DOCHÁDZKOVÉ OKRUHY K AUTOBUS ZASTÁVKAM |
|------|-------|------------------------------|----------------------------|------------------------|---------------------------------|-----------------------|------------------------------|-------------------------|-------------------|-----------------------------|---------------|-----------------|---------------|------------------------------|---------------------------------|--------------------------|------------------|---------------|------------------------|-------------|---------------------|------------------------------------|---------------------------|-----------------------------------|-------------------|---------------------|------------------------------|--|--|---|---|---------------------|---|-------------------------------|--|---|--------------------------------|--|

OLŠOVANY
 Súčasný stav:
 1 - Obecný úrad, 2 - Základná a materská škola, 3 - Dom smútku a rímskokatolícky kostol, 4 - Potraviny a pohostinstvo, 5 - Poľnohospodársky dvor, 6 - Cintorín, 7 - Ihrisko
 Návrh:
 1 - Rýchly chov rýb, 2 - Rybárska čára,
GEOTERMÁLNY AREÁL
 Návrh:
 3 - Golfový areál, hotel, reštaurácia, 4 - Golfový klub, 5 - Camping, 6 - Hotel
 7 - Aquapark - 2x50m bazén, stravovanie, servis, sauna, procedúry, 8 - Termálne kúpalisko - 2x50m bazén, stravovanie, 9 - Otvorené a kryté kúpalisko, reštaurácia
 10 - sklienkové hospodárstvo, 11 - Geotermálne centrum, 12 - Botanická expozícia
 13 - Jazdecké lúky
ĎURKOV
 Súčasný stav:
 1 - Potraviny, 2 - Pohostinstvo, 3 - Poľnohospodársky dvor a veľkosklad reziva, 4 - Poštové stredisko, 5 - Predajňa krmných zmesí, 6 - Rozličný tovar, 7 - Potraviny
 8 - Klub, 9 - Rímskokatolícky kostol, 10 - Požiarne zbrojnice, diskotéka, 11 - Tabak
 12 - Mäso-údeniny, 13 - Fotbalové ihrisko, 14 - Základná škola, 15 - Obecný úrad, 16 - Materská škola, 17 - Technické vybavenie, 18 - Cintorín, Dom smútku, 19 - Alfa-rozličný tovar, 20 - Kostol, 21 - Odevy, 22 - Rozličný tovar, 23 - Espresso, 24 - Hosťinec
 Návrh:
 14 - Obchody a služby, 15 - Rozšírenie cintorína

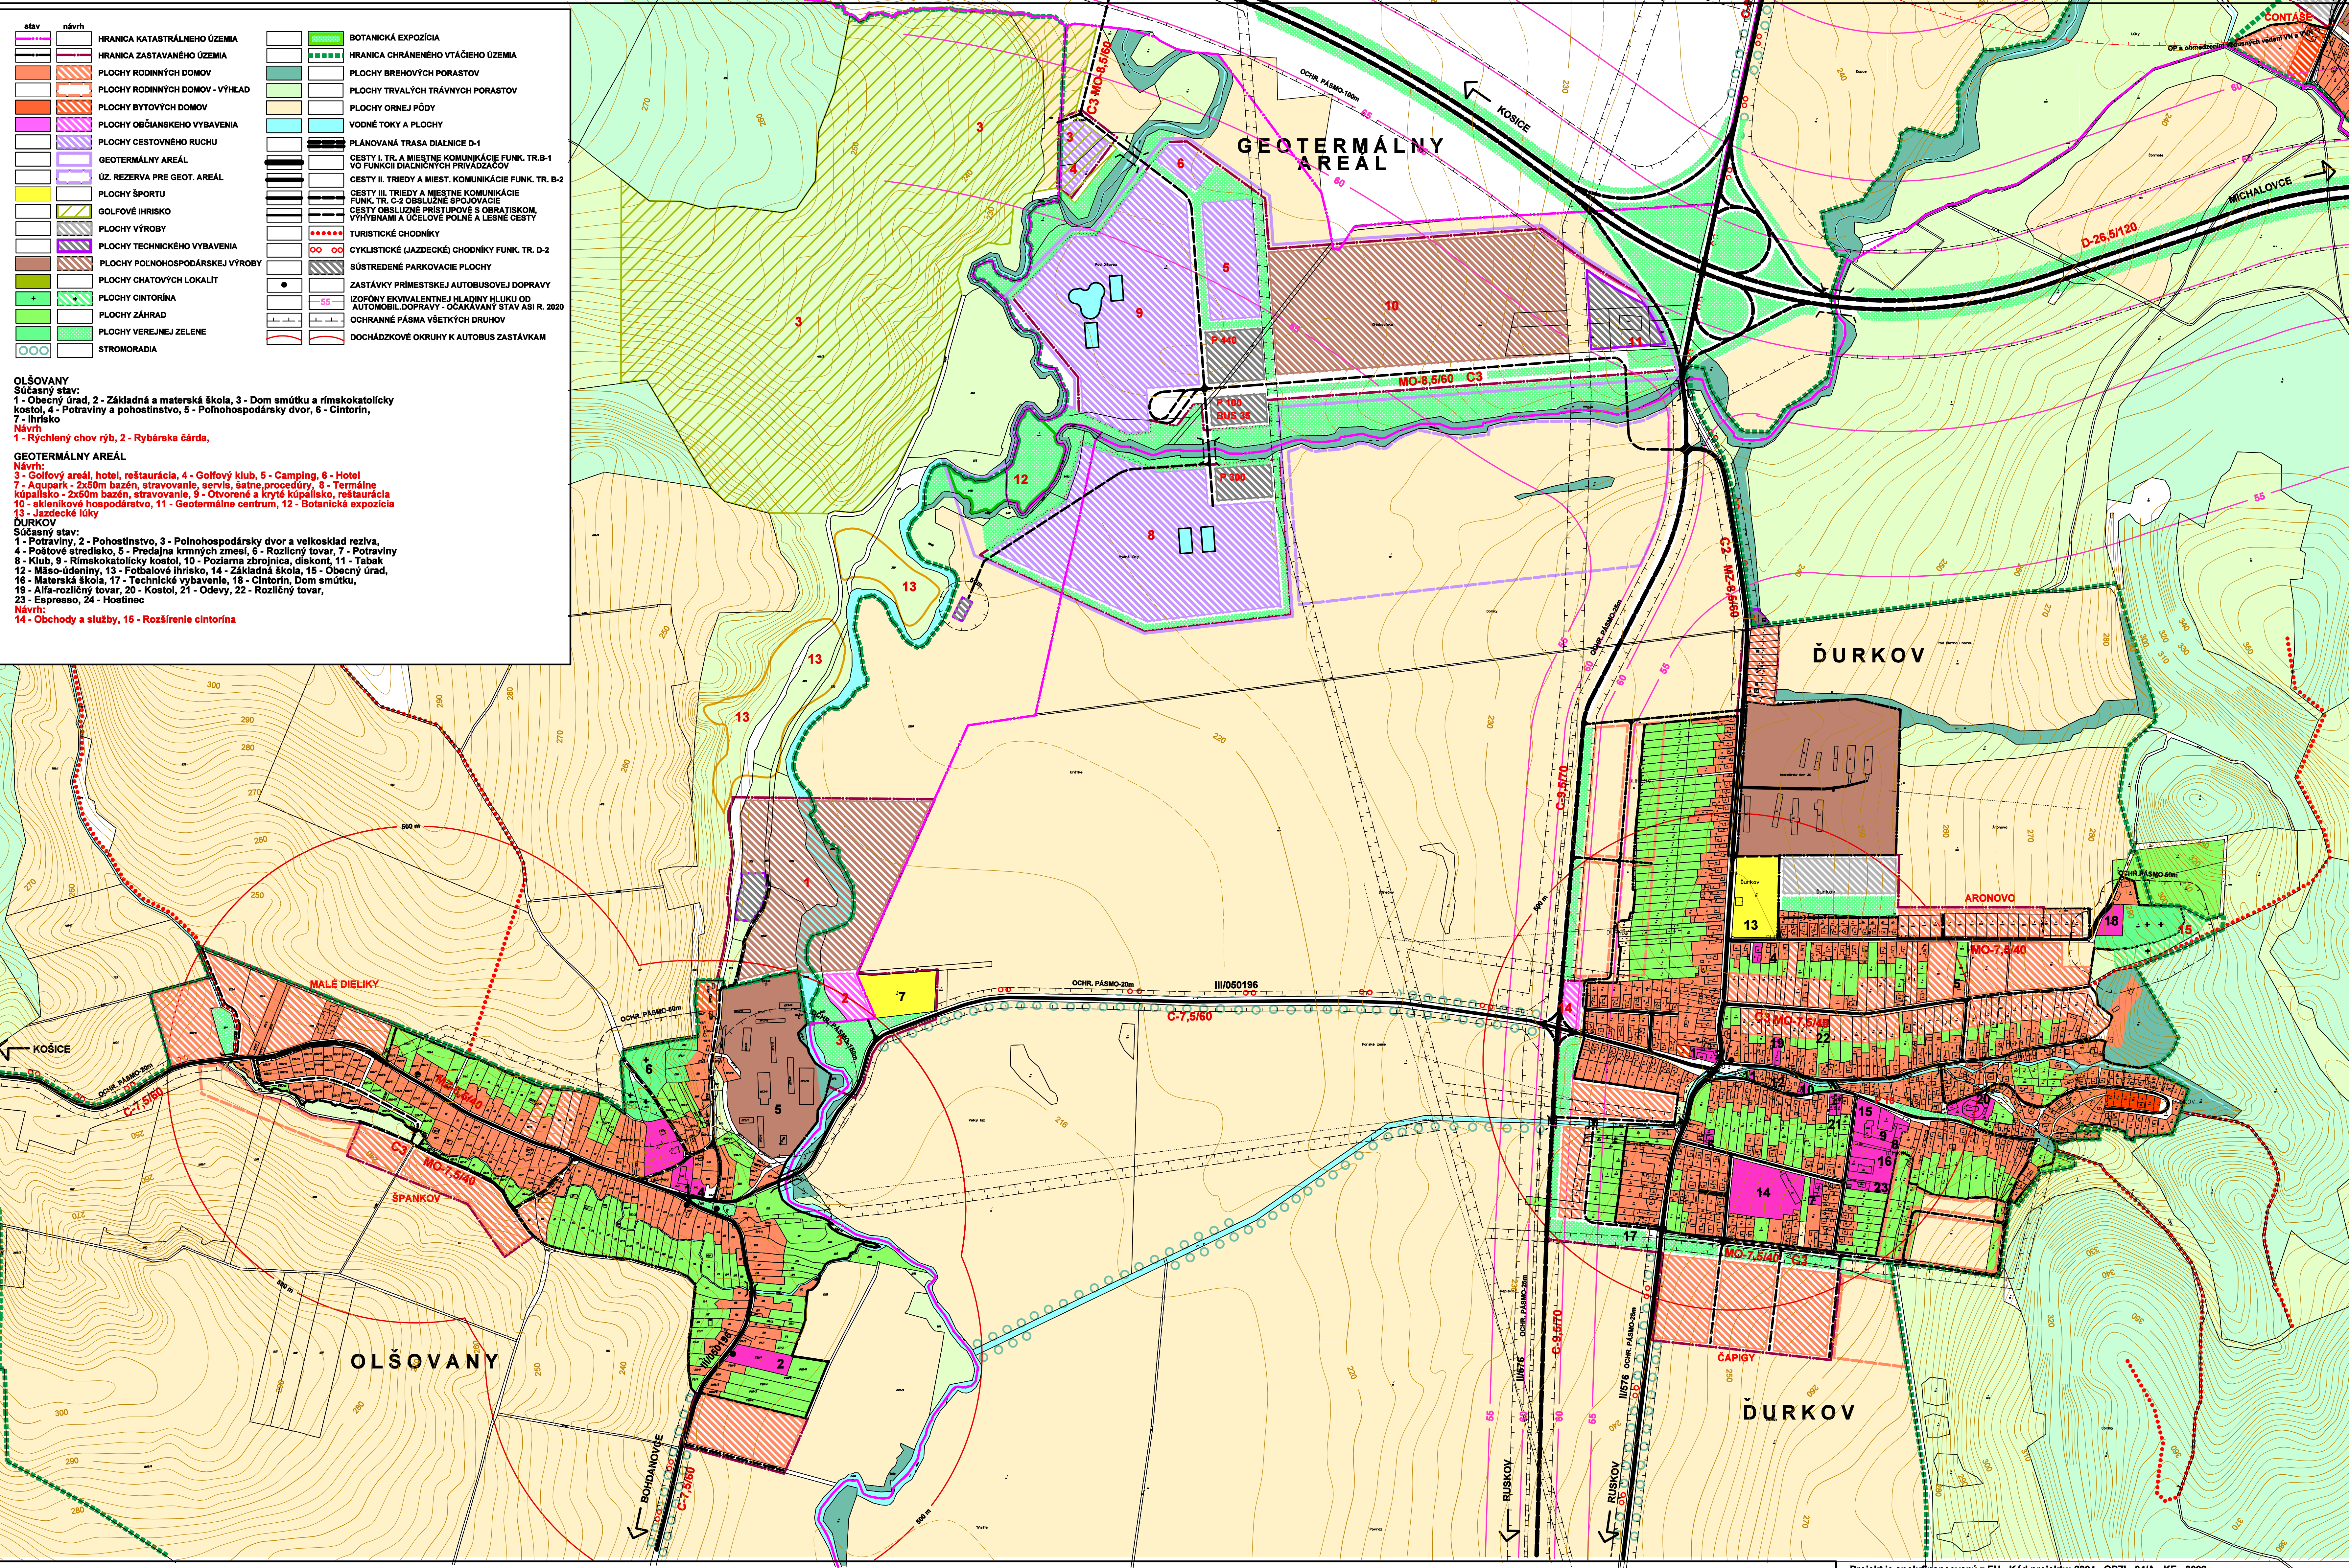

ÚZEMNÝ PLÁN OBCÍ - Ďurkov, Olšovany a Svinica

Projekt je spolufinancovaný z EU - Kód projektu: 2004 - OPZI - 34/A - KE - 0099

	URBI Urbanizmus a územné plánovanie, projektová kancelária, Zvonárska 23, 040 01 Košice	rok vypracovania 2006
názov dokumentácie	ÚPN obcí Ďurkov, Olšovany	číslo výkresu 5
názov výkresu	Komplexný urbanistický návrh a dopravné vybavenie	mierka 1 : 5 000
hlavný riešiteľ: Ing.arch. Alexander Bál	zodpovední riešitelia: Ing.arch. Alexander Bál Ing.Frantisek Hrdocký	digitálne vypracované: Ing.arch. A. Bál Z. Krátka

↑ sever