


Podrobný pozdĺžny profil: TRASA-VPRAVO -3.00m; M 1:1000/100
Rozsah: km 0,00000 - km 0,80000

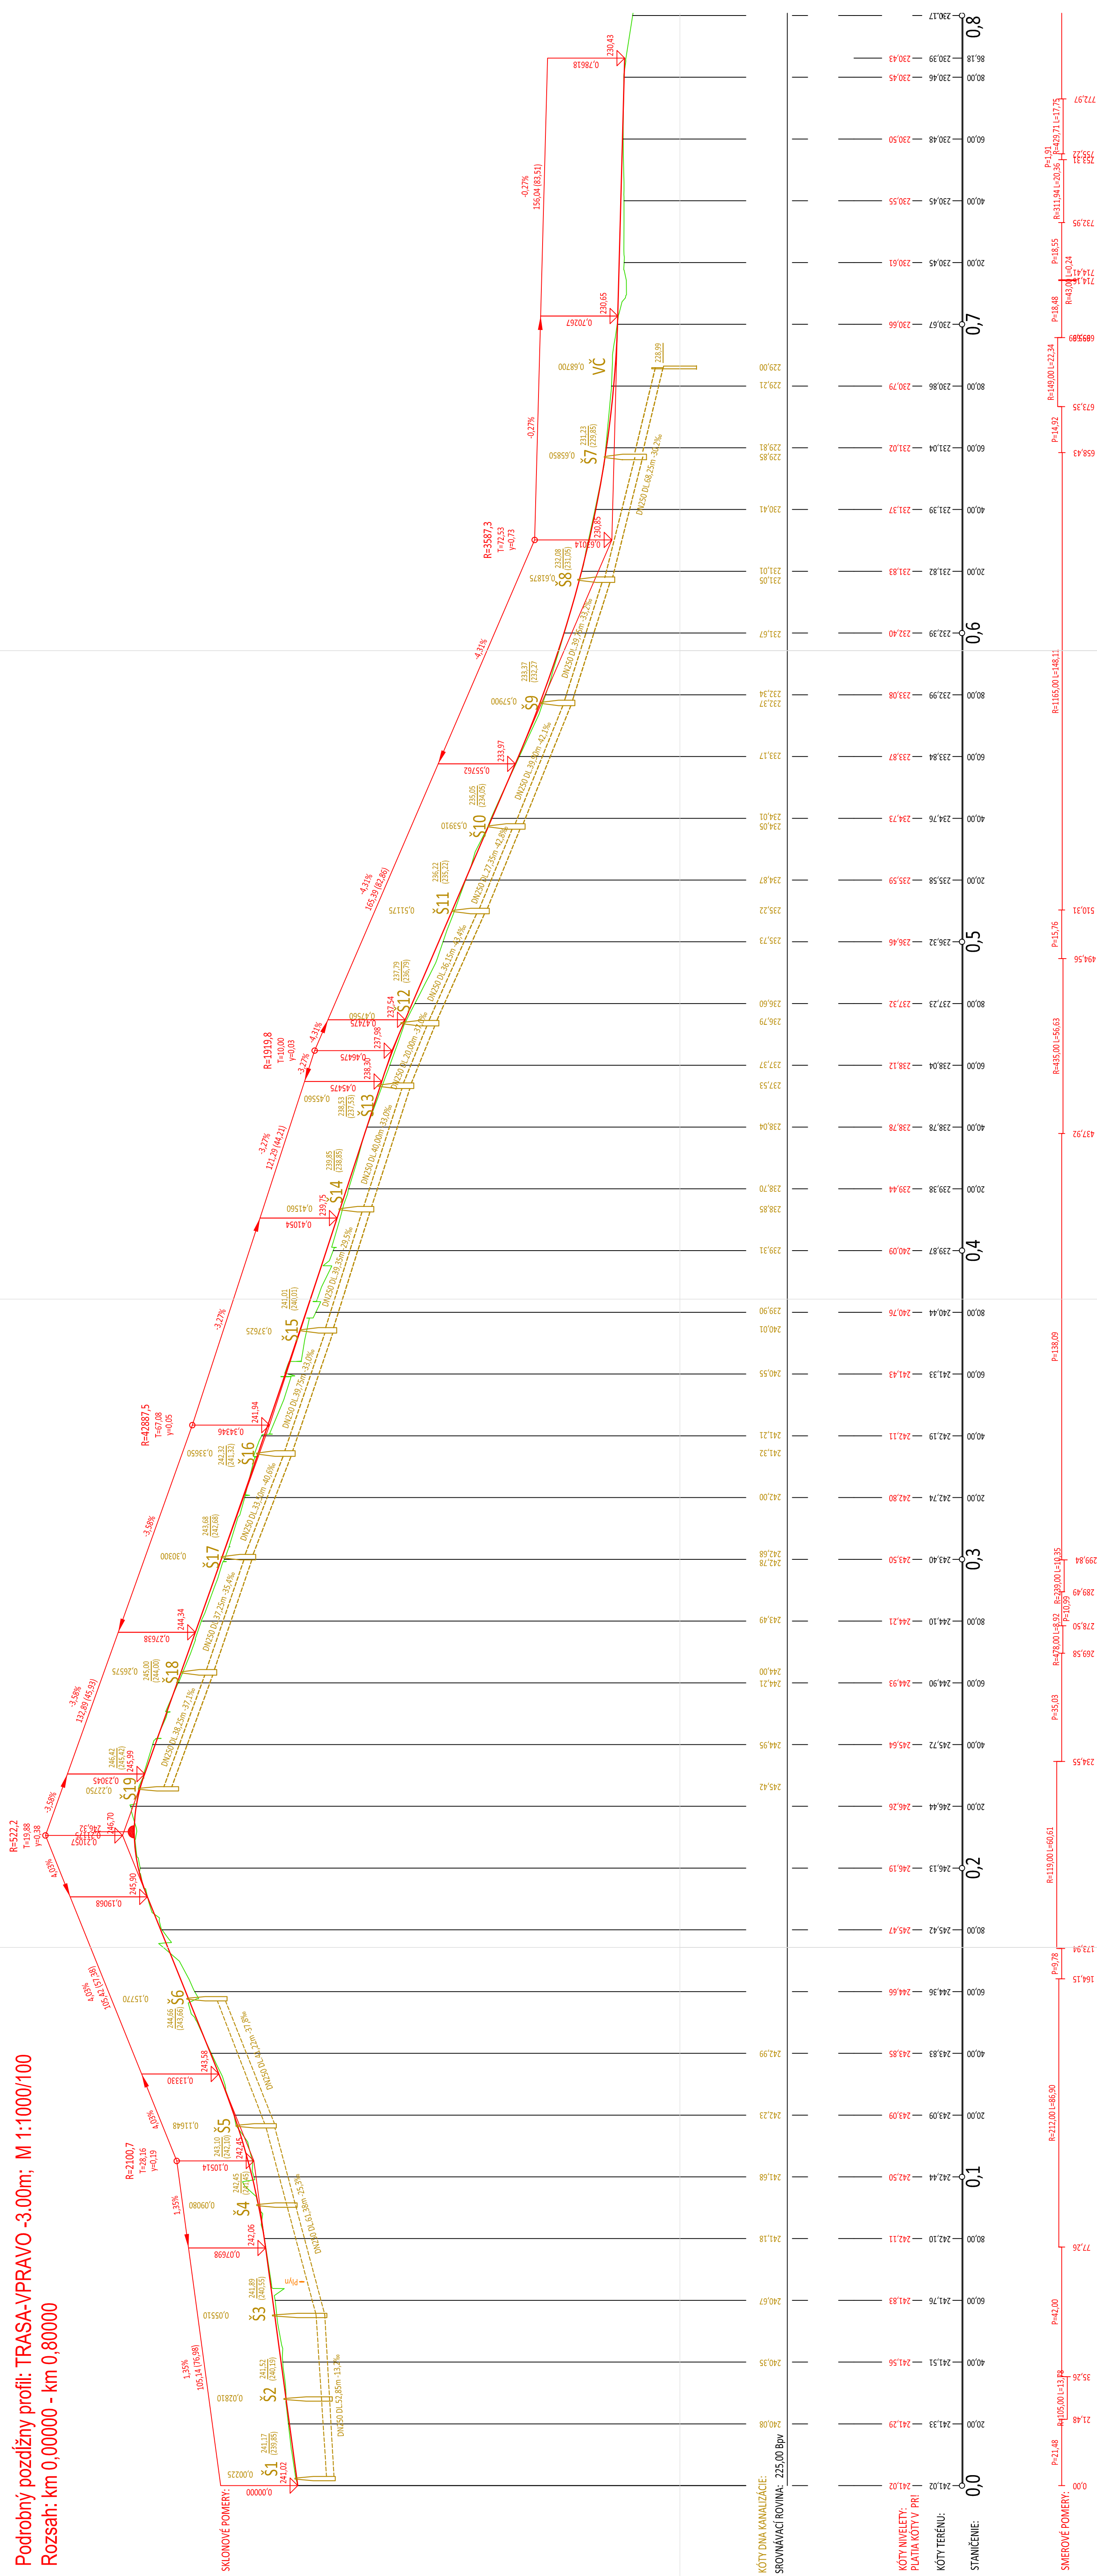

ZODP. PROJEKTANT Ing. Ján ŠTÁRY	VYPRACOVANÝ Ing. Ján ŠTÁRY	KRESLIL Ing. Ján ŠTÁRY	KONTROLOVAL Ing. BÉRES	ÚDI Košice s.r.o. Unar dopravného inžinierstva Hlinkova 39, tel. 6334038
KRAJ: Košický	OKRES: Košice okolie	OBEC: Oľšovany	FORMÁT: 8 A4	DÁTUM: 04/2017
STAVEBNÍK	STAVBA: CHODNÍKY V OBCI OĽŠOVANY	STUPEN: DSP	ČÍSLO ZÁKAZKY: Č. KOPIE	ČÍSLO VÝKRESU: 4.a
NÁZOV STAVBY	CHODNÍKY V OBCI OĽŠOVANY	STUPEN: DSP	ČÍSLO ZÁKAZKY: Č. KOPIE	ČÍSLO VÝKRESU: 4.a
OBJEKT	CHODNÍKY V OBCI OĽŠOVANY	STUPEN: DSP	ČÍSLO ZÁKAZKY: Č. KOPIE	ČÍSLO VÝKRESU: 4.a
OBSAH ČASŤ	POZDĹŽNÝ REZ km 0,000 - 0,800	MIERKA: 1:1000/1:100	ČÍSLO VÝKRESU: 4.a	MIERKA: 1:1000/1:100