
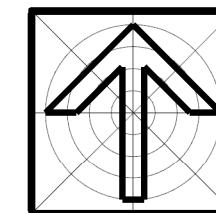


územný plán obcí Ďurkov, Olšovany, Svinica

OLŠOVANY

zmeny a doplnky č.1

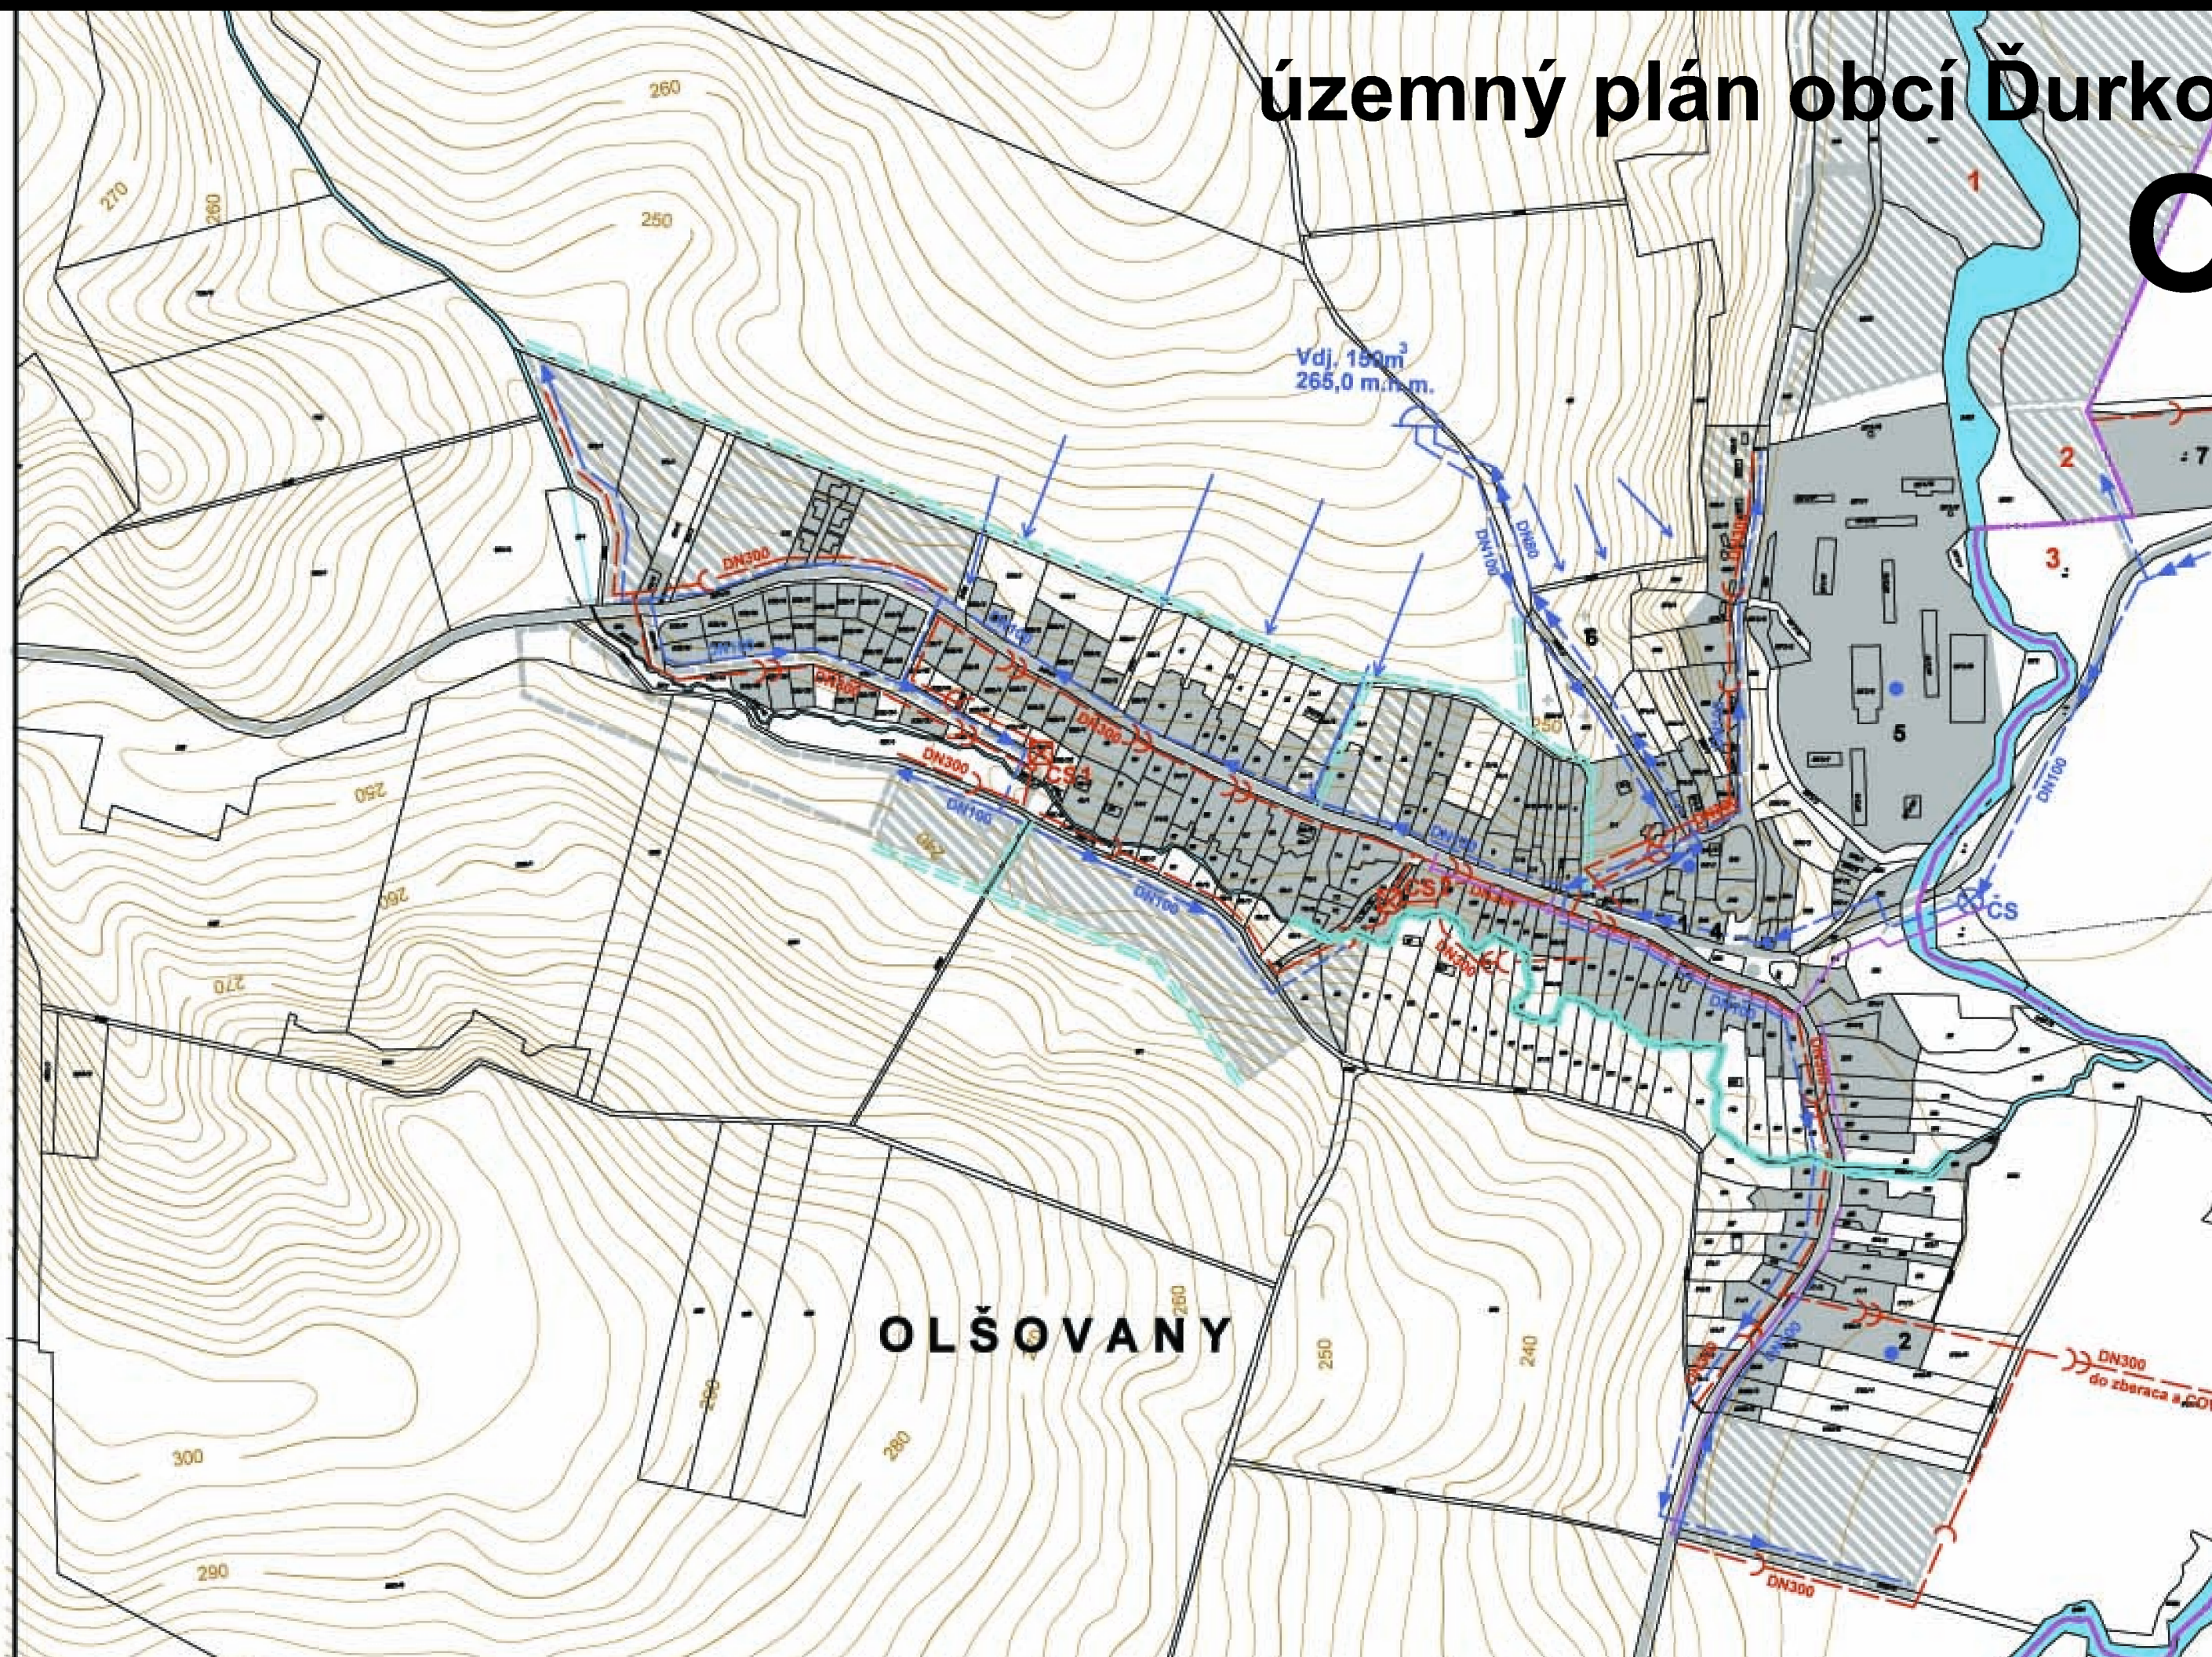

obsah výkresu

VODNÉ HOSPODÁRSTVO

mierka
1:5 000

arka

SPOLOČNOSŤ s r.o.
040 01 Košice
Zvonárska ul. 23
tel./fax: 0557294151
arka@mail.t-com.sk

názov dokumentácie

Územný plán obce OLŠOVANY

obstarávateľ
obec Olšovany

hlavný riešiteľ / autor

Ing. arch. Alexander Běl

číslo výkresu

6

zodpovedný projektant

vypracoval

kreslil

druh projektu

územnoplánovacia dokumentácia

číslo sady

číslo zákazky

formát 2xA4

archívne číslo

dátum 2018

architektonická kancelária